





LEHMBAU
ENTWICKLUNG
ANTONIA LICHT

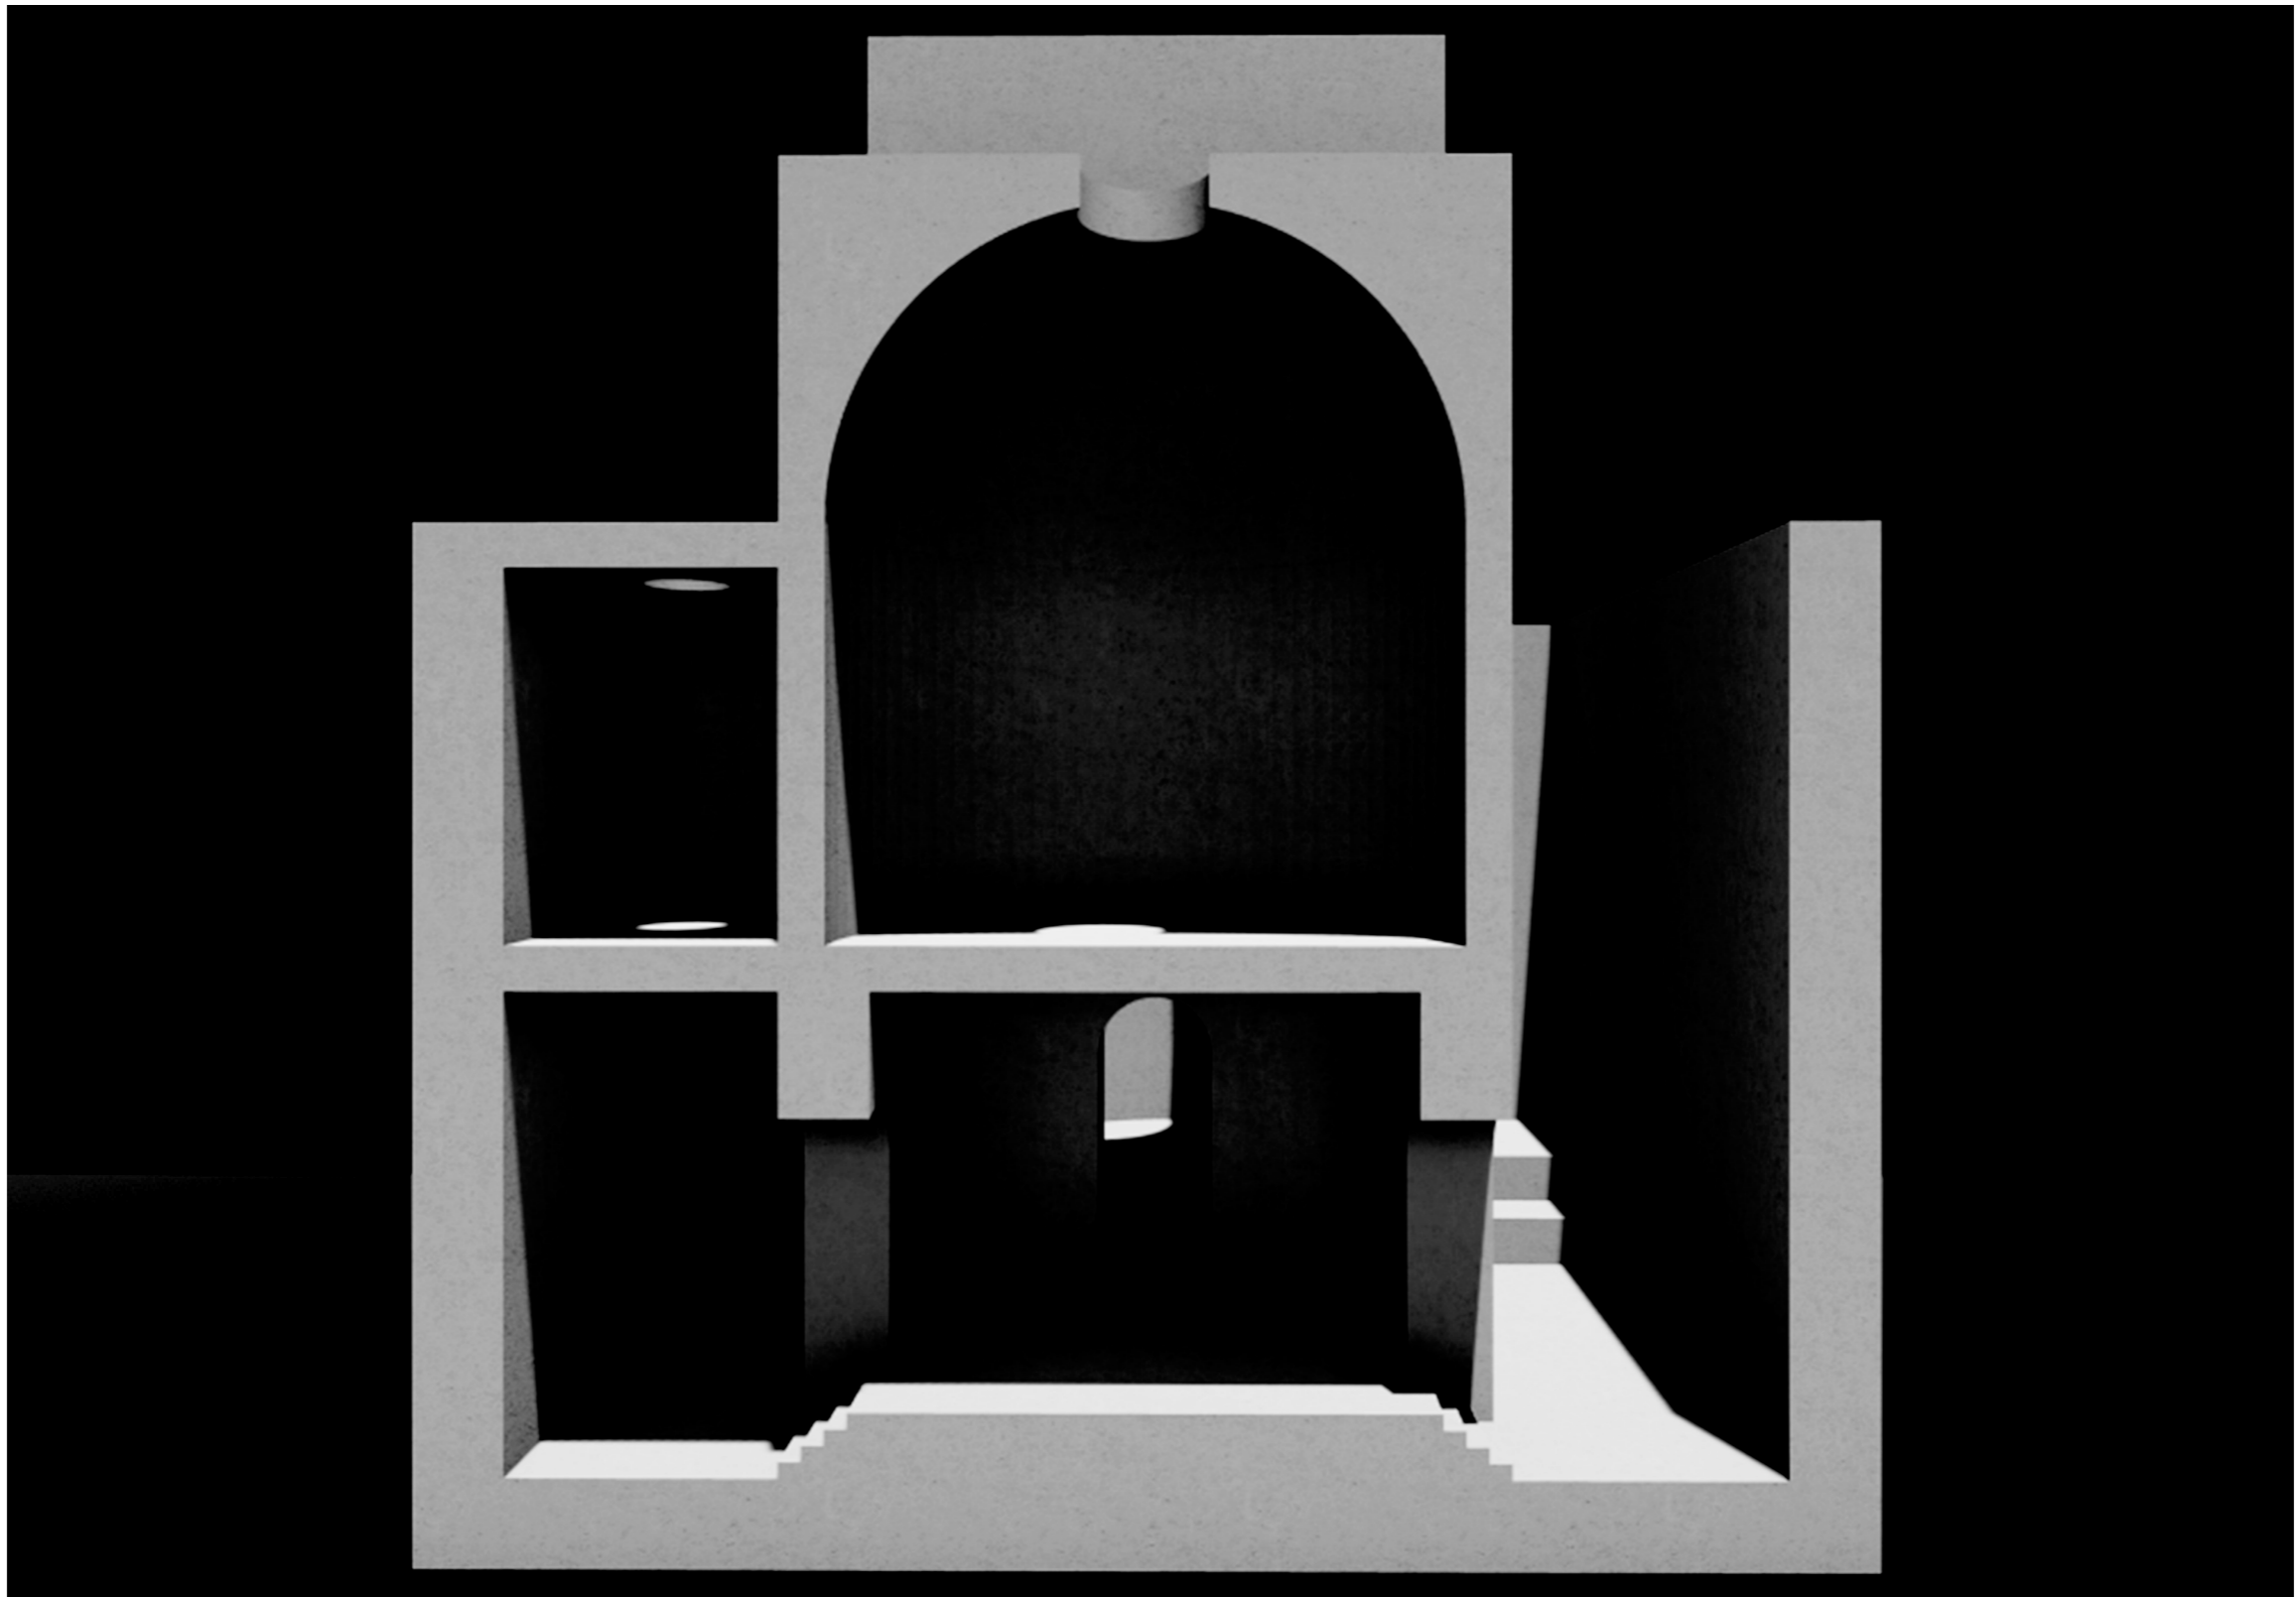

LEHMBAU
ARBEITSMODELL
ANTONIA LICHT

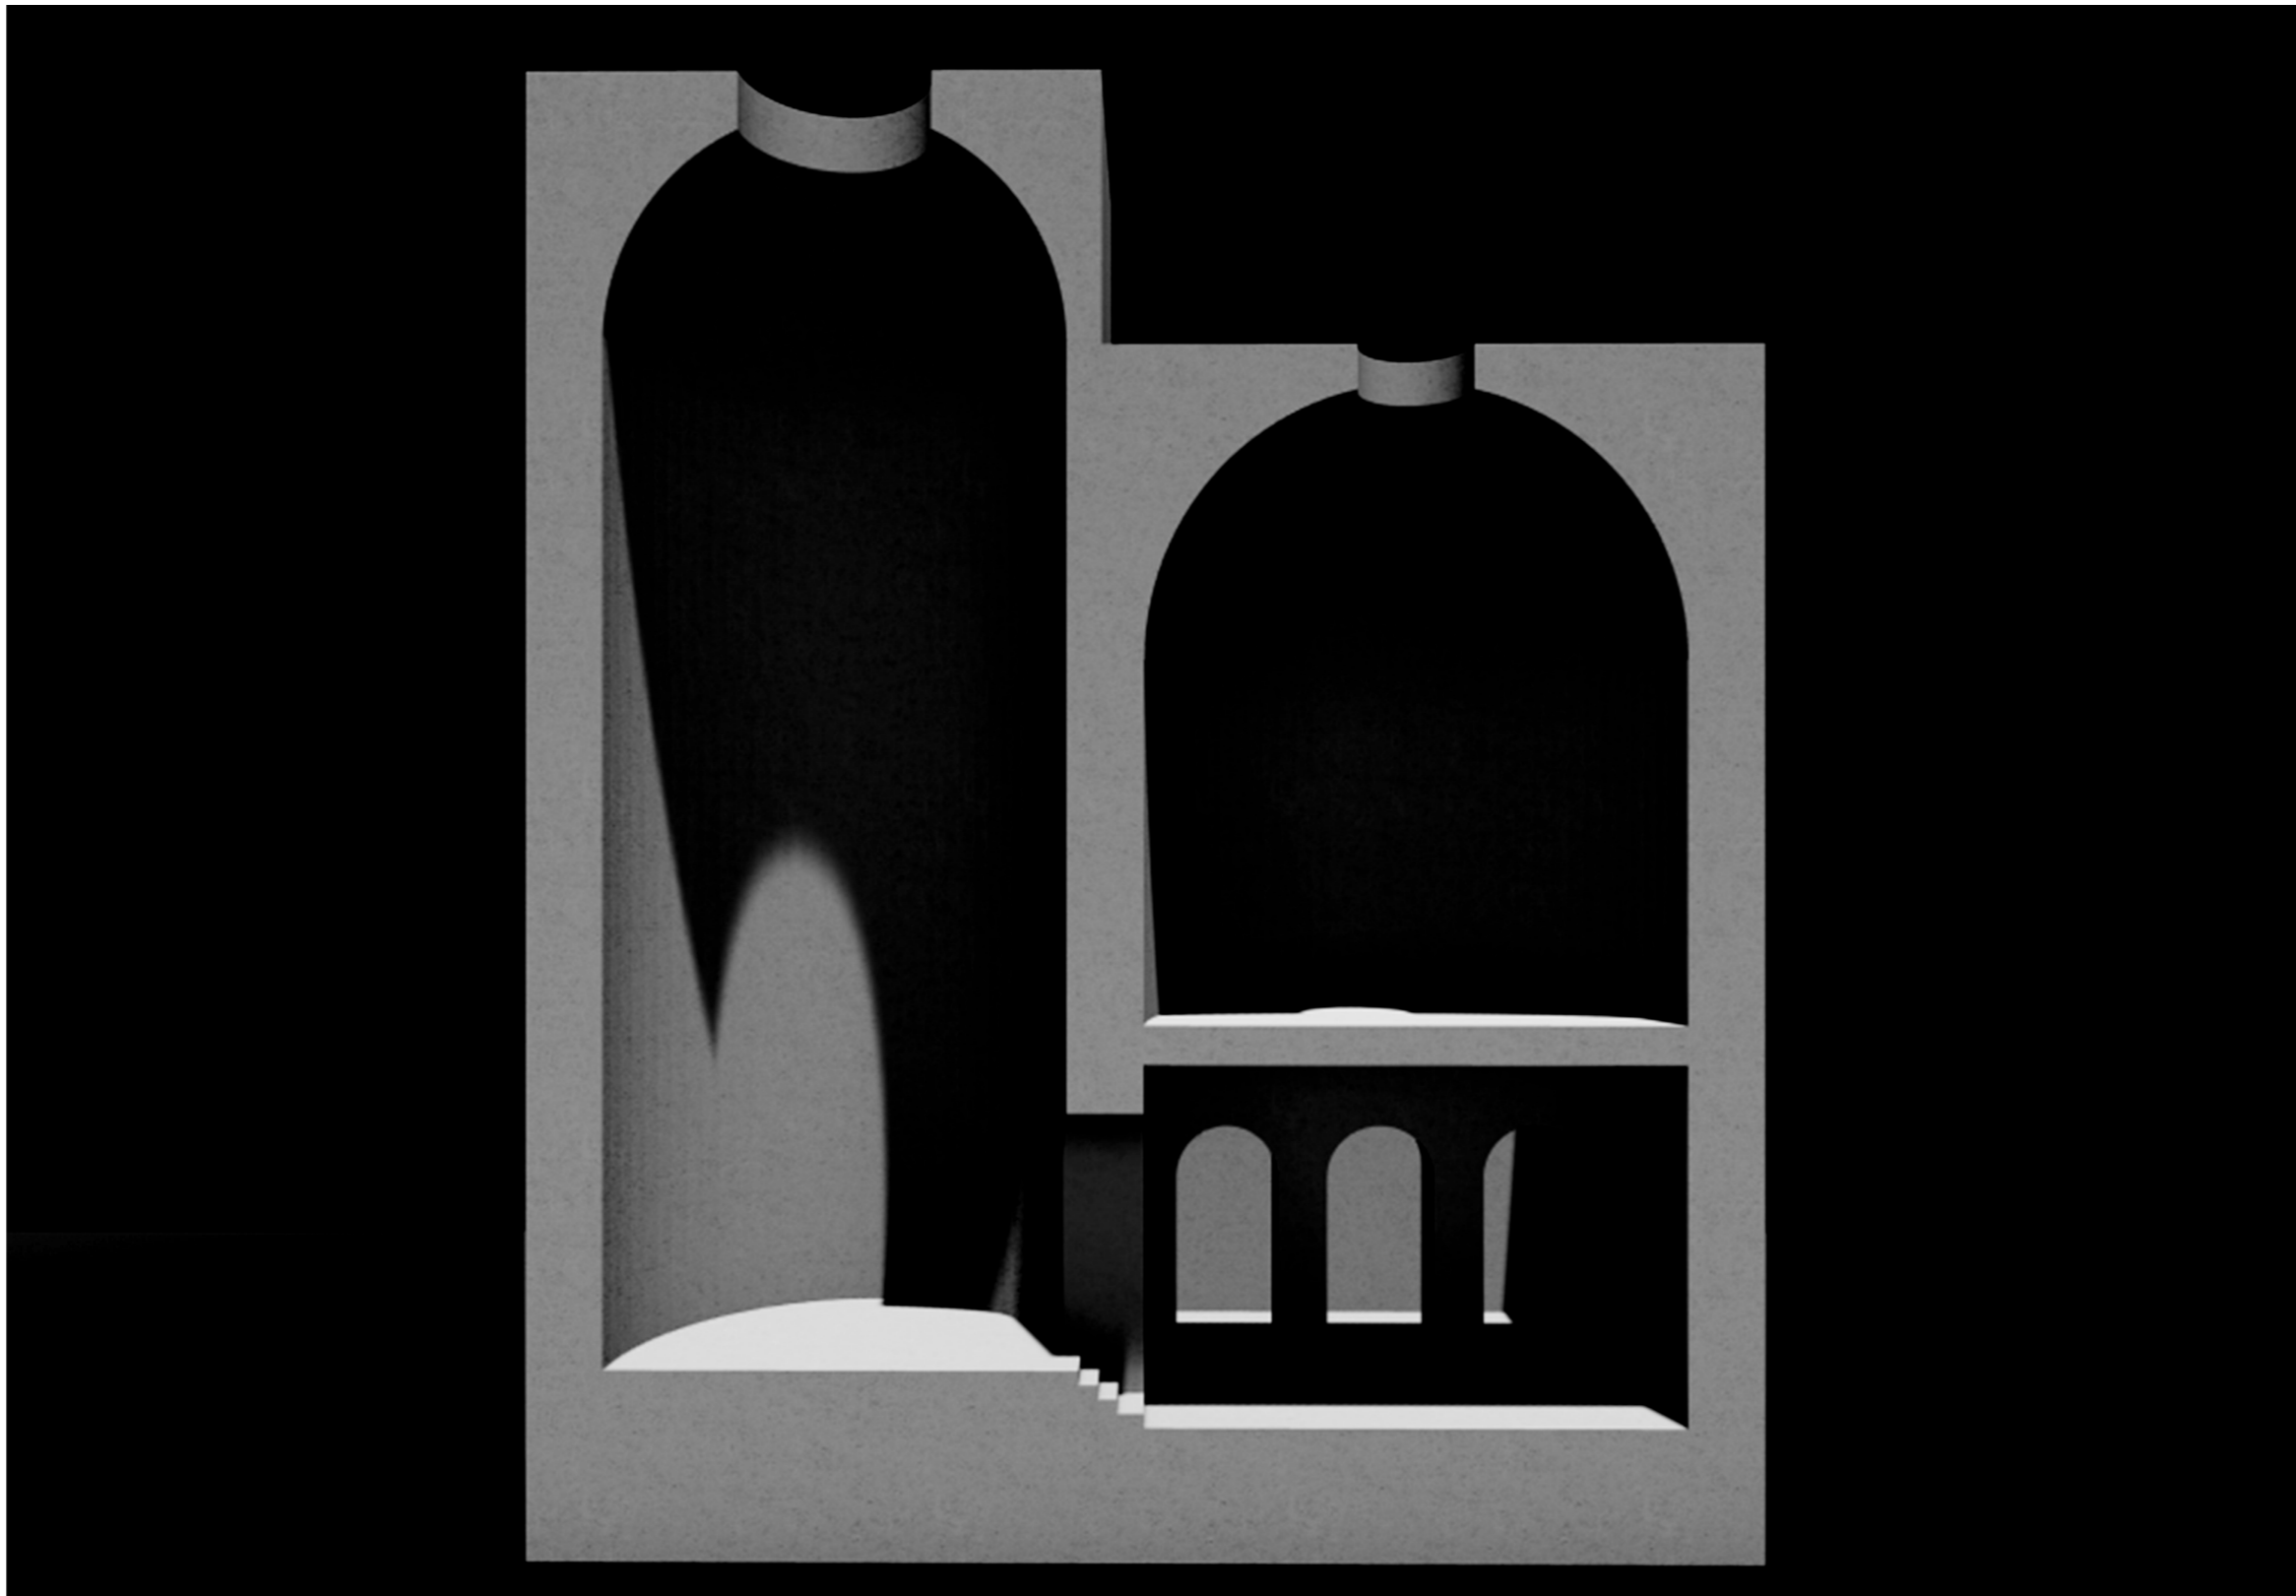


LEHMBAU
ARBEITSMODELL
ANTONIA LICHT

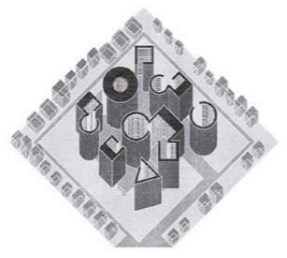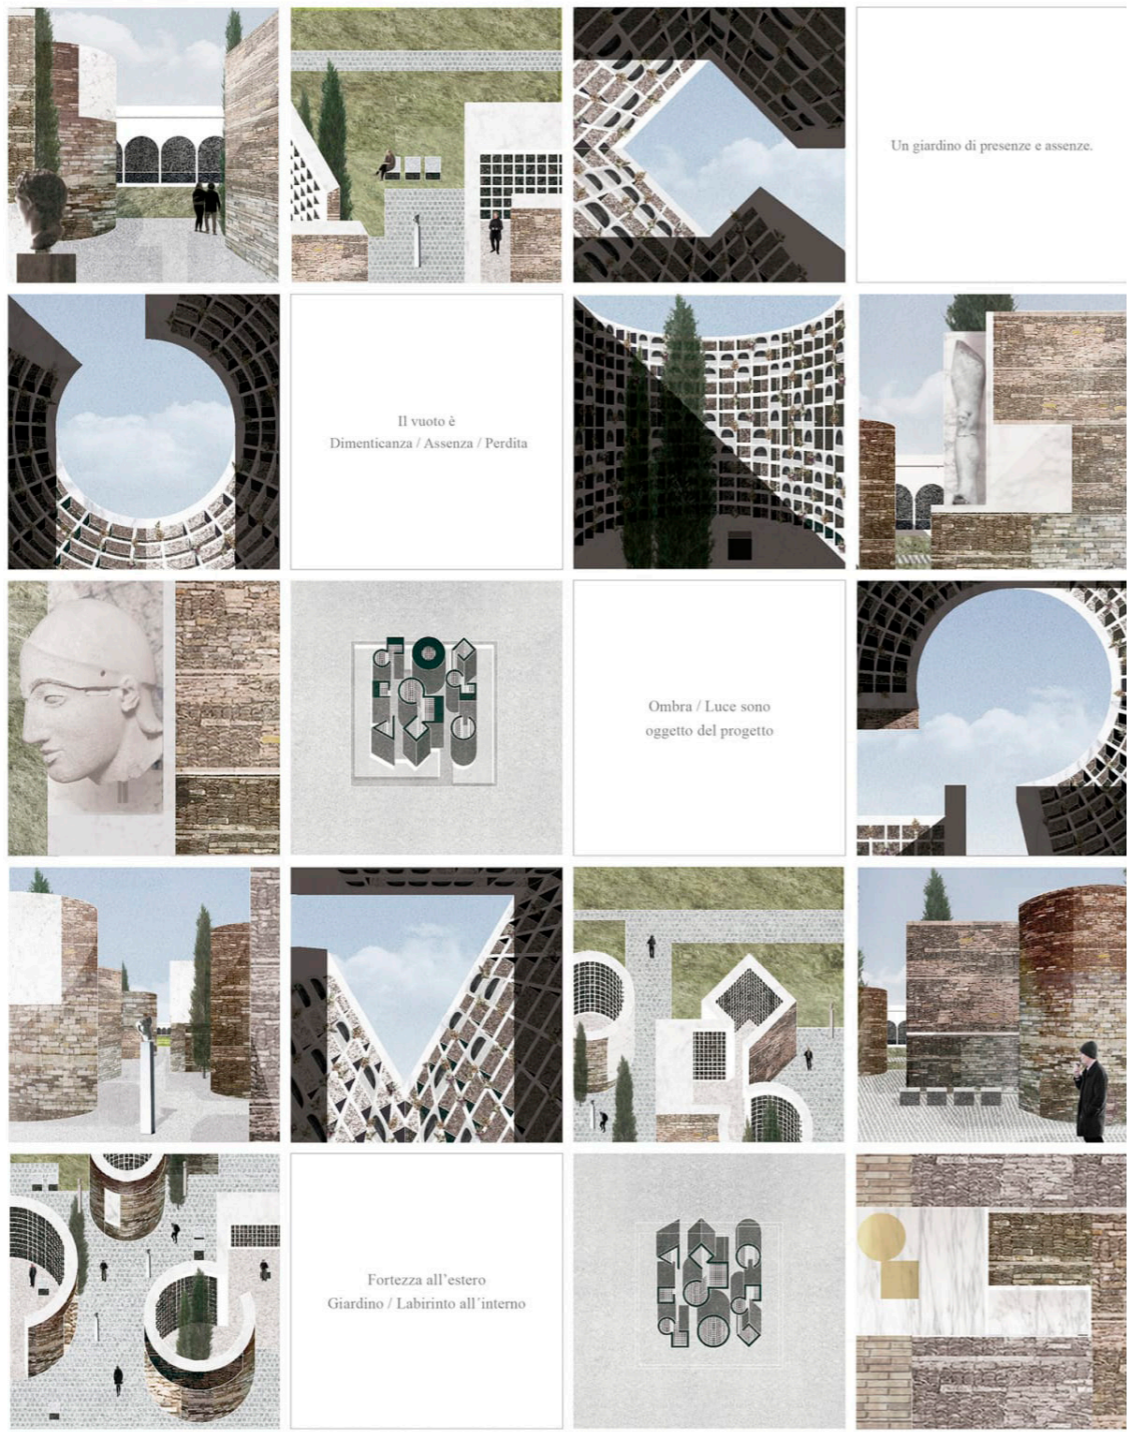


Frammenti concettuali

LEHMBAU
REFERENZ
ANTONIA LICHT




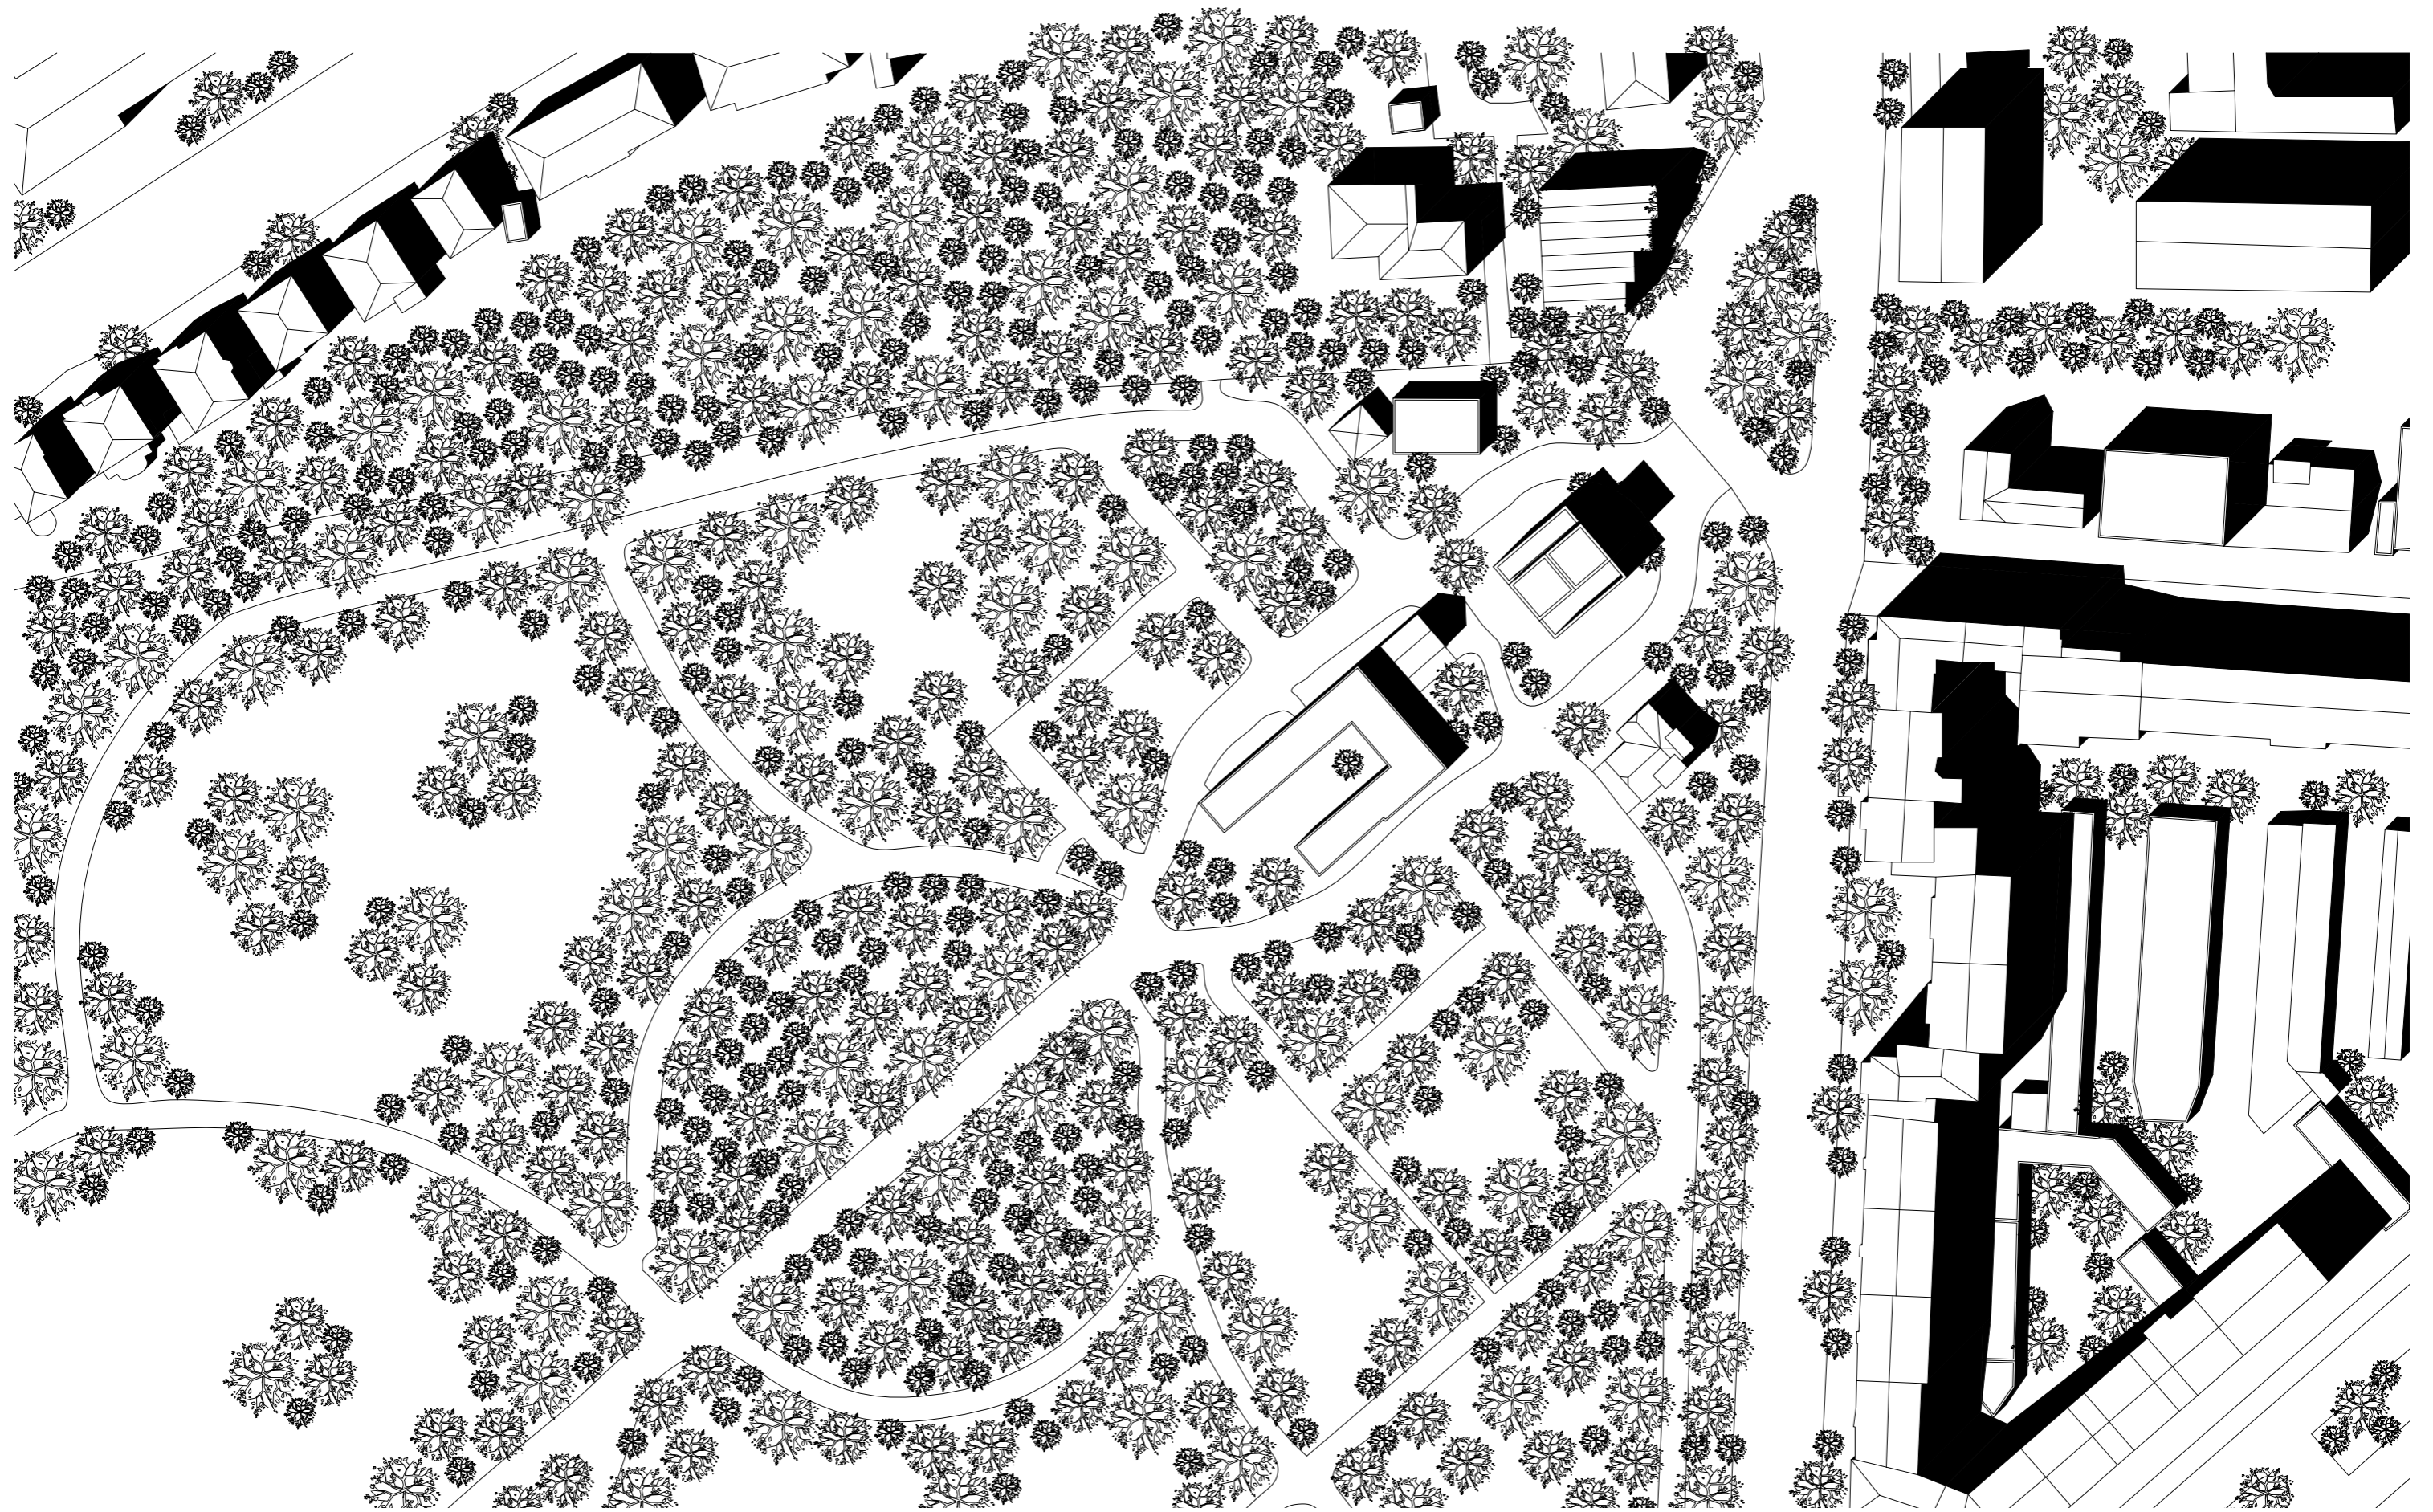


LEHMBAU
VERORTUNG
ANTONIA LICHT

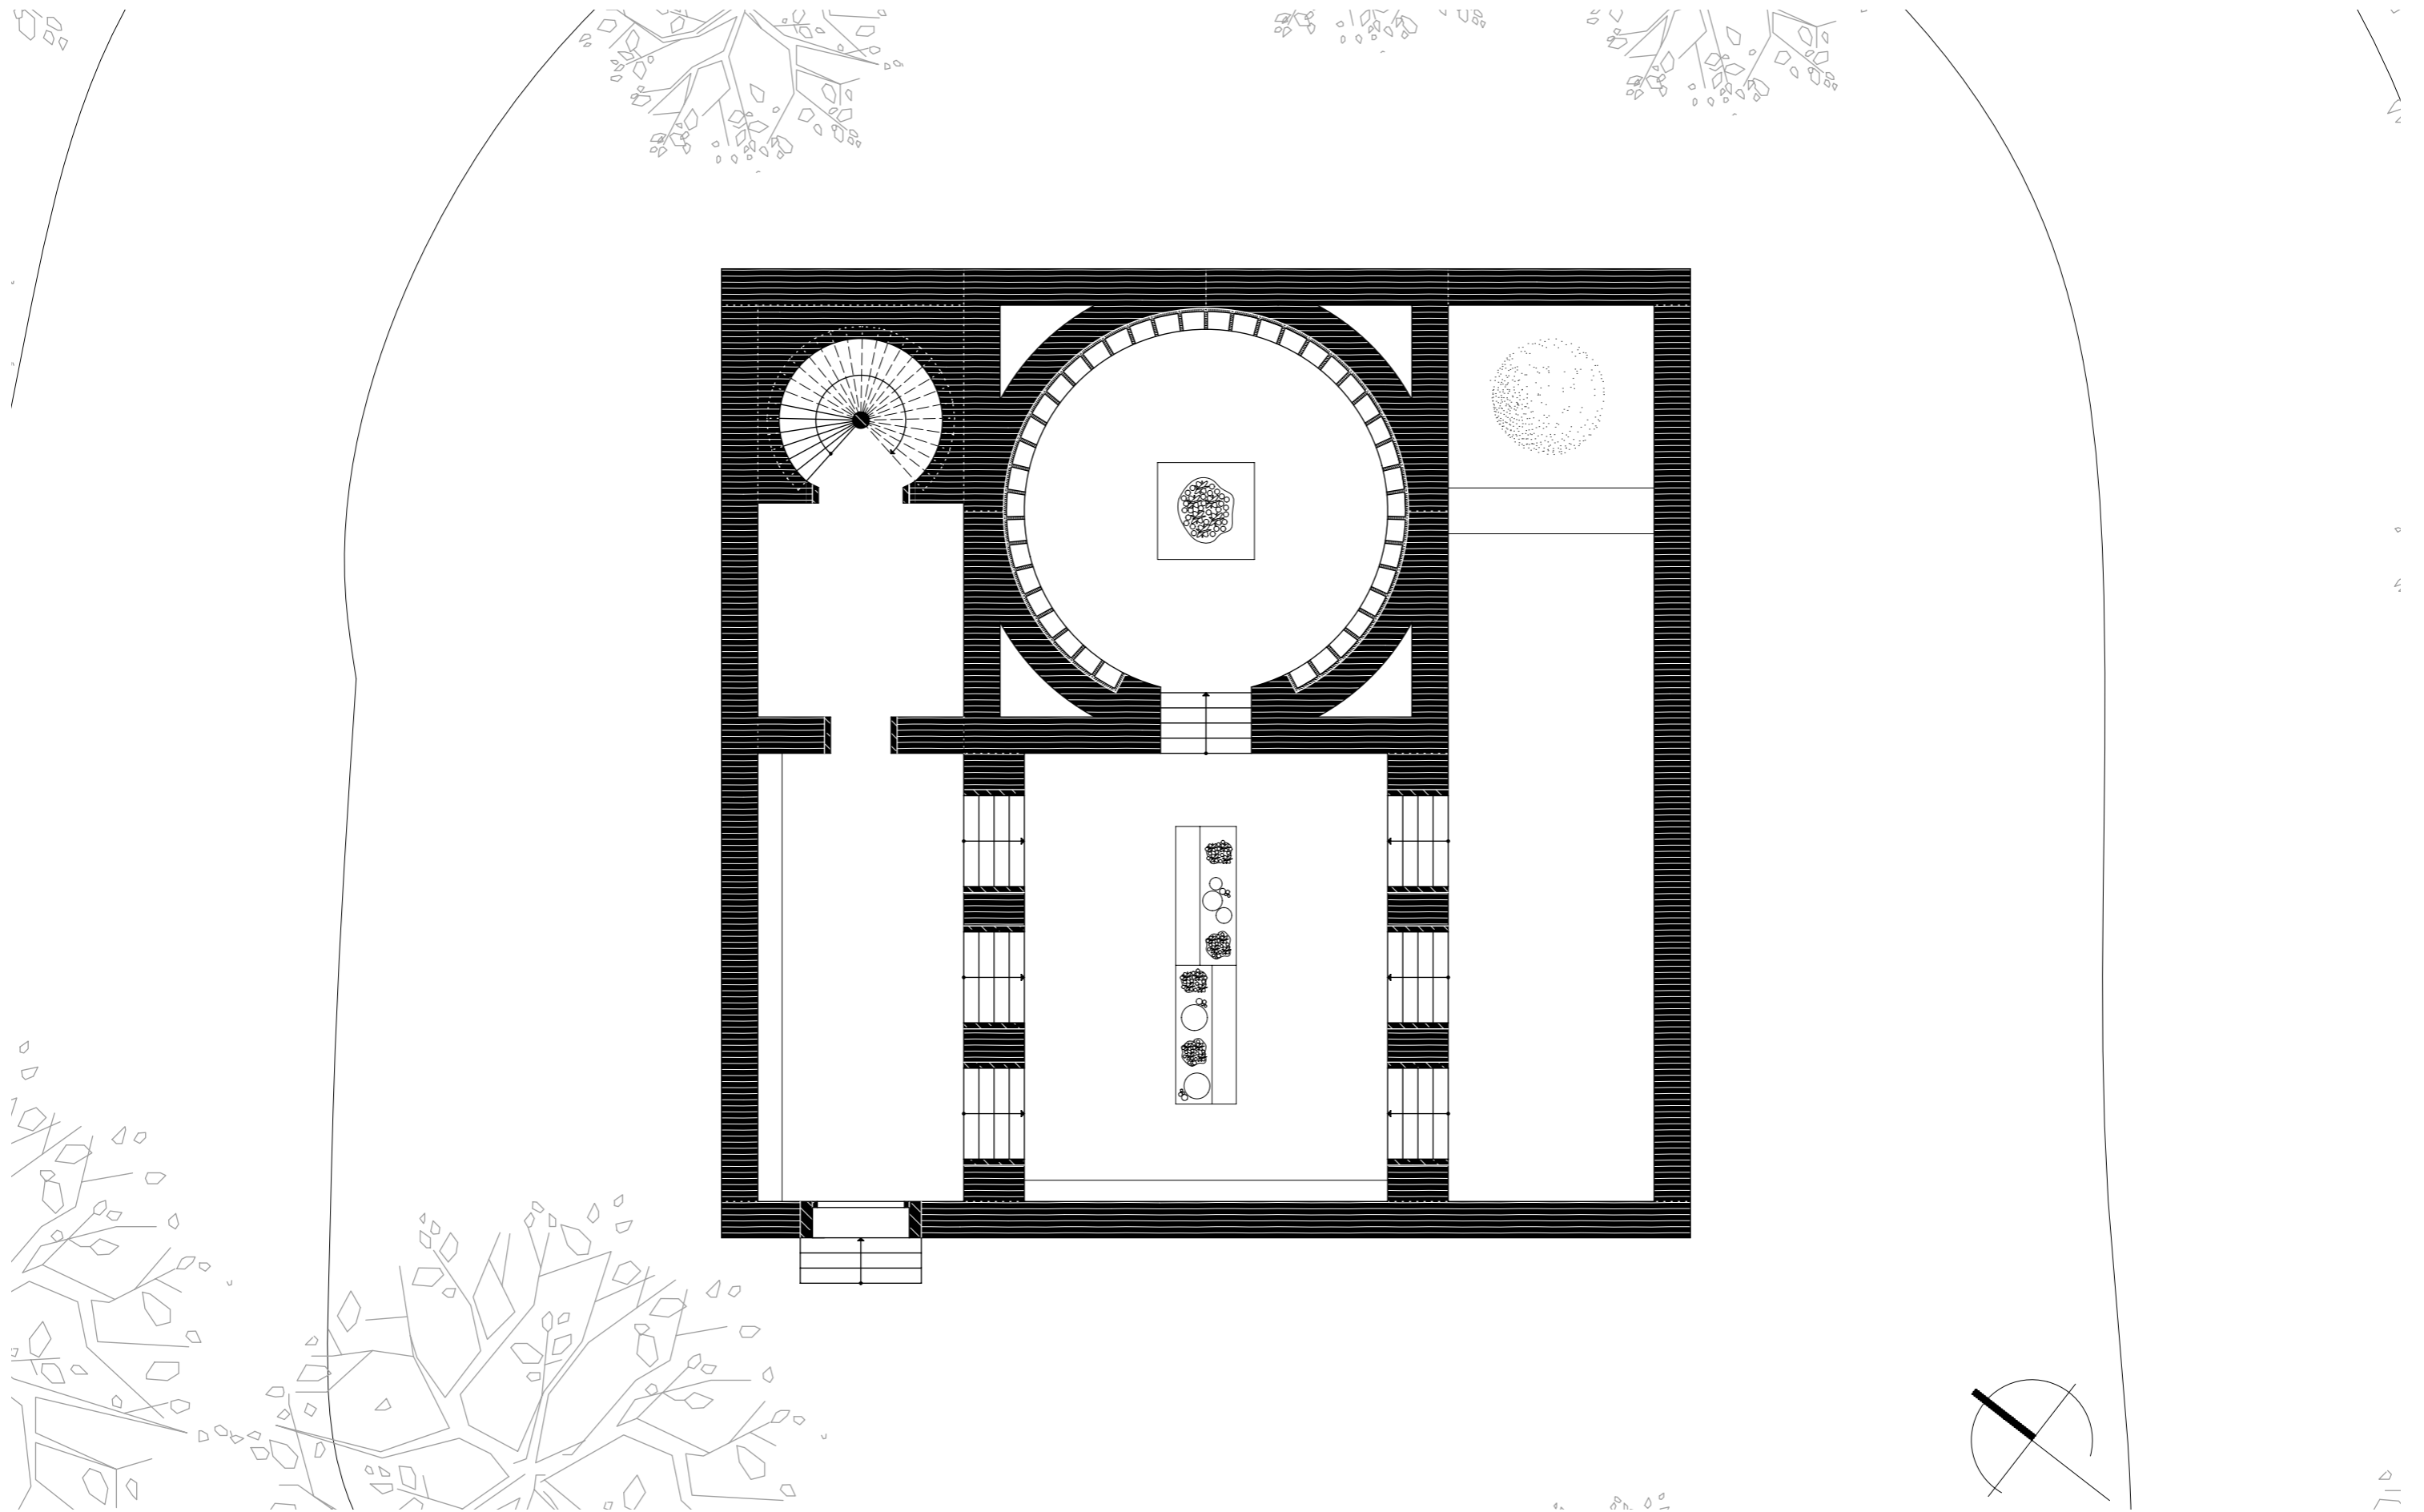

LEHMBAU
GRUNDRISS
ANTONIA LICHT

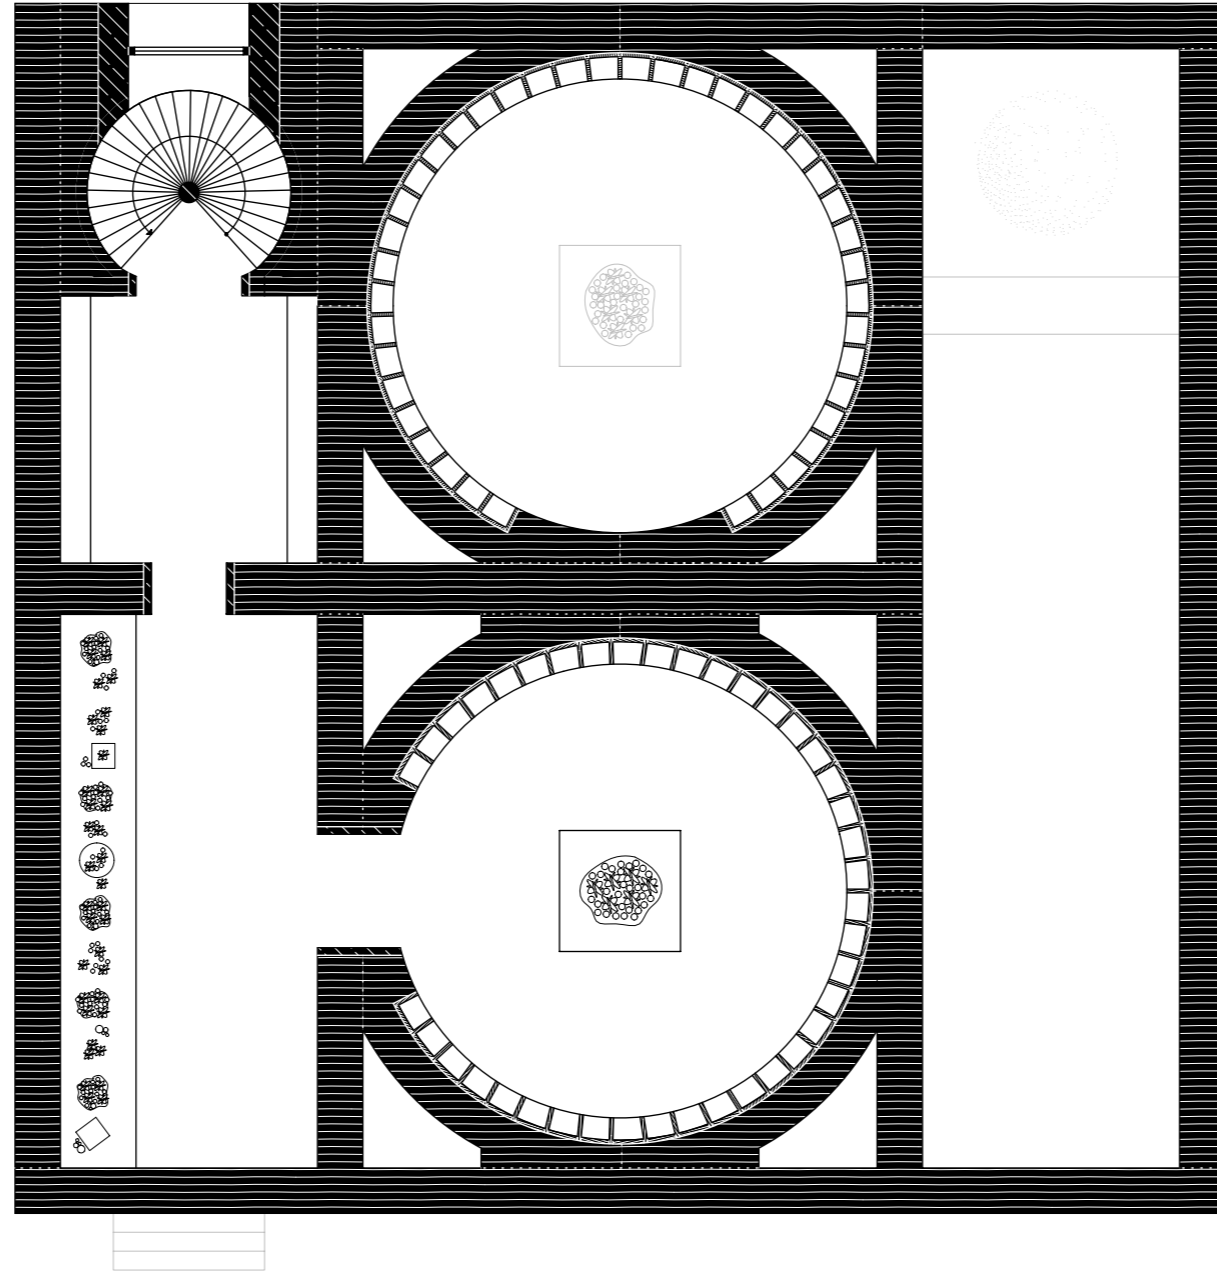



LEHMBAU
GRUNDRISS
ANTONIA LICHT

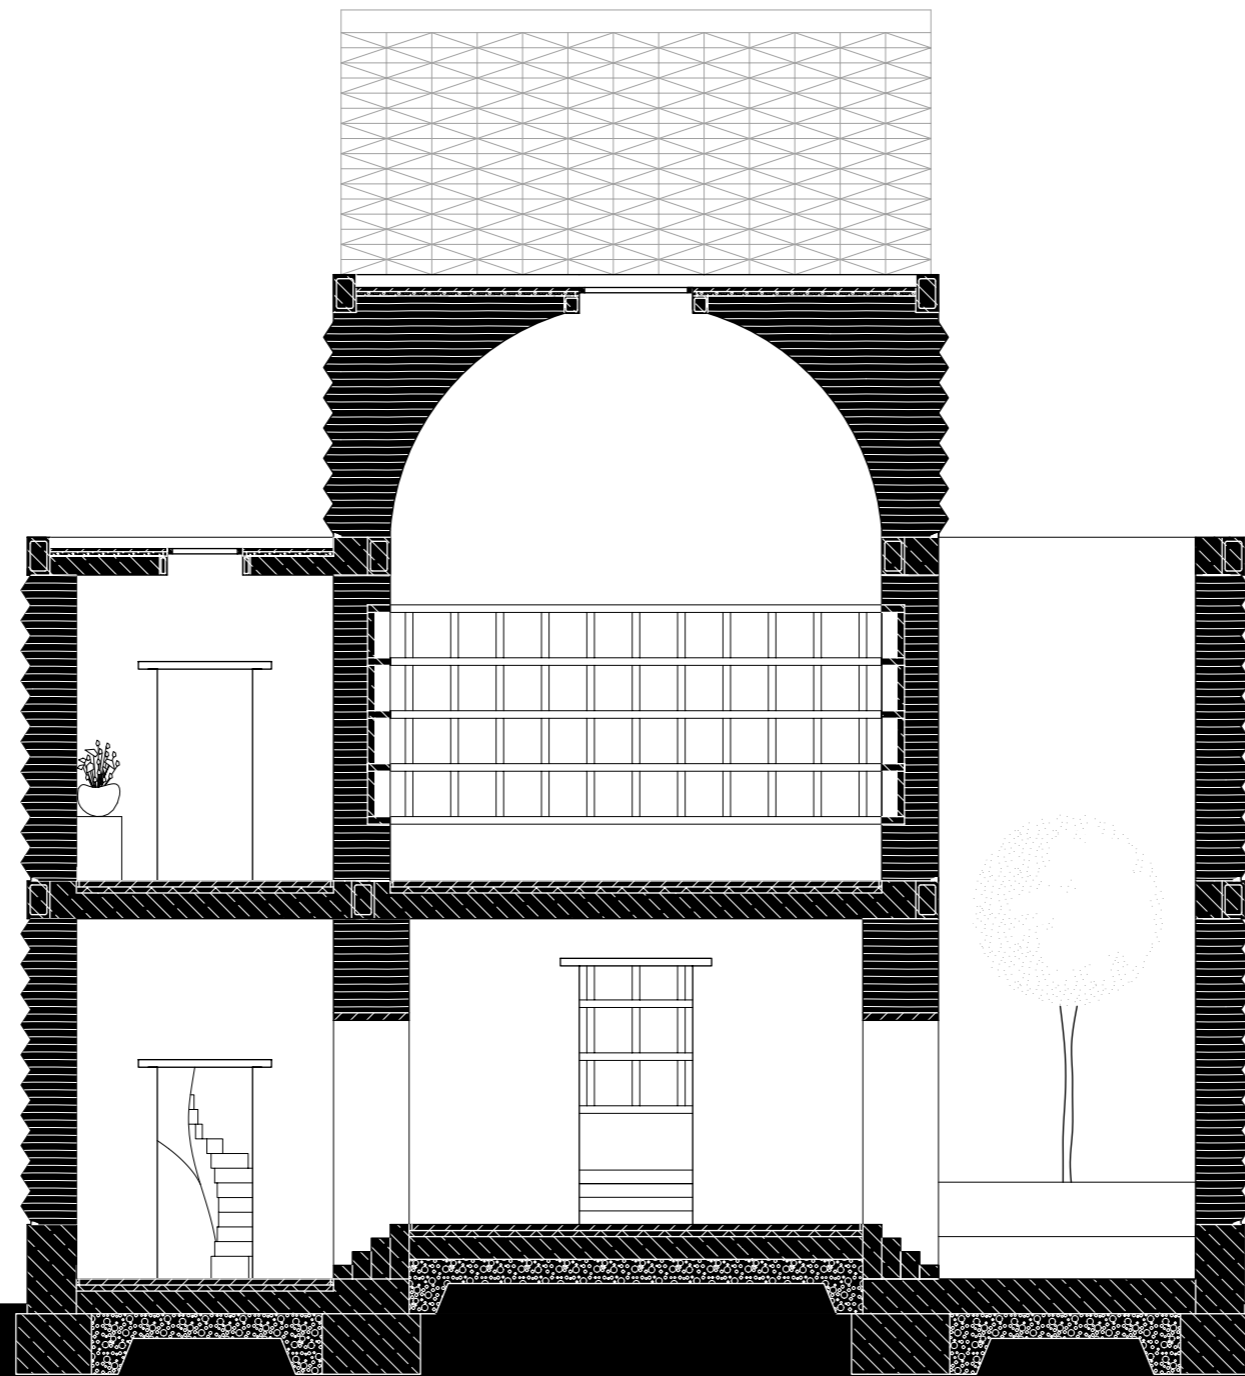


LEHMBAU
SCHNITT
ANTONIA LICHT



LEHMBAU
INNENPERSPEKTIVE
ANTONIA LICHT

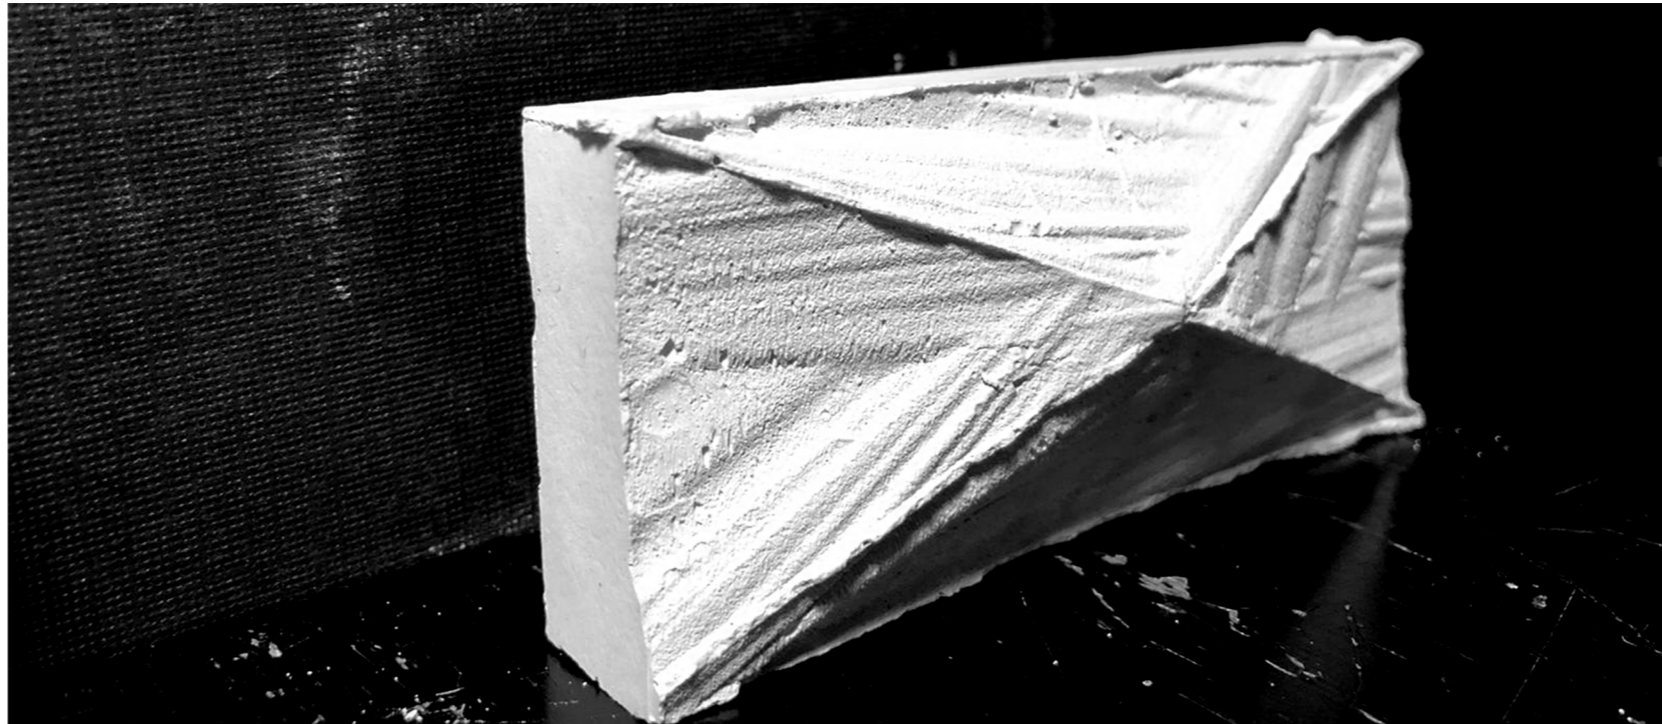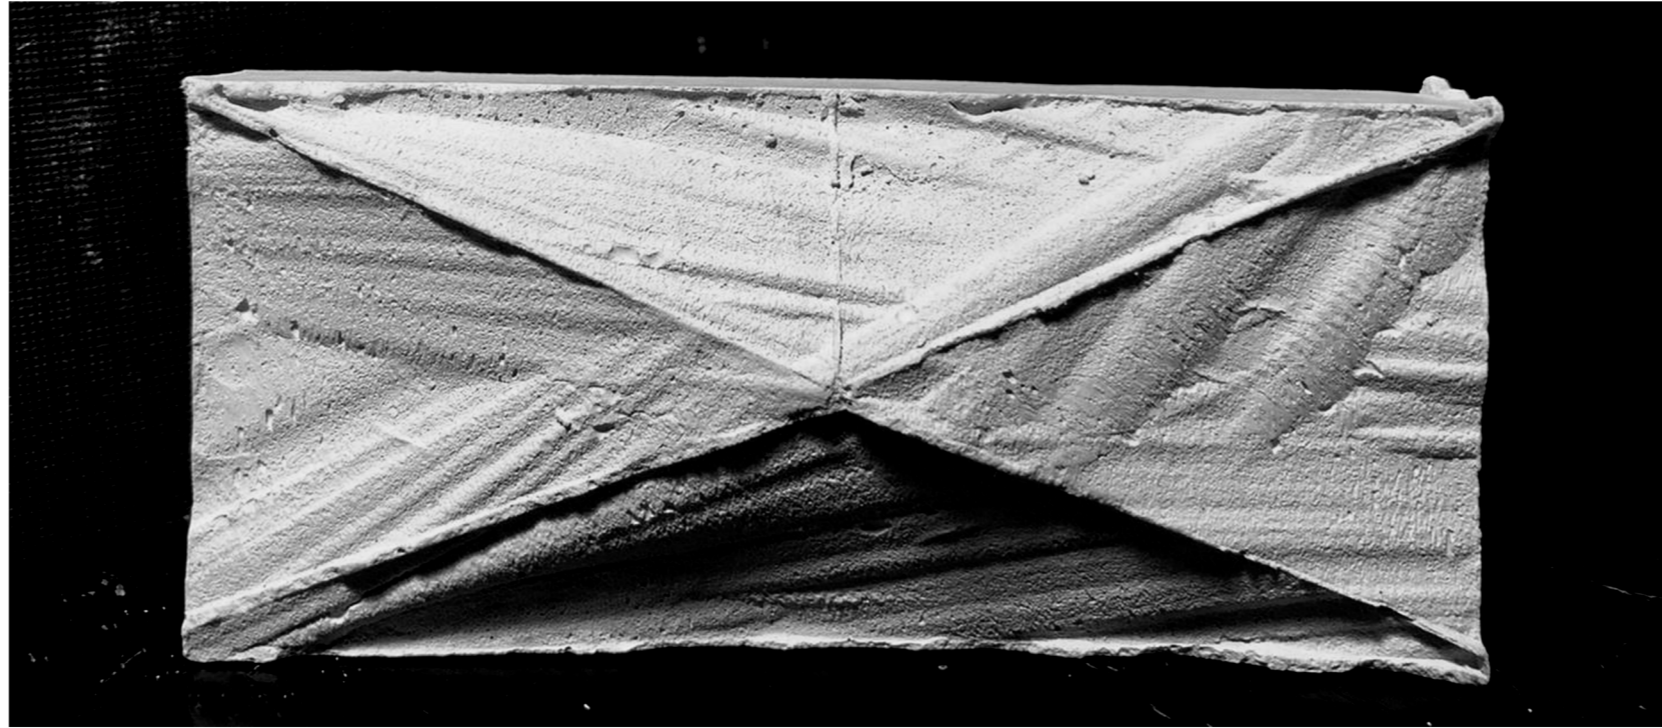


LEHMBAU
ENTWICKLUNG
ANTONIA LICHT

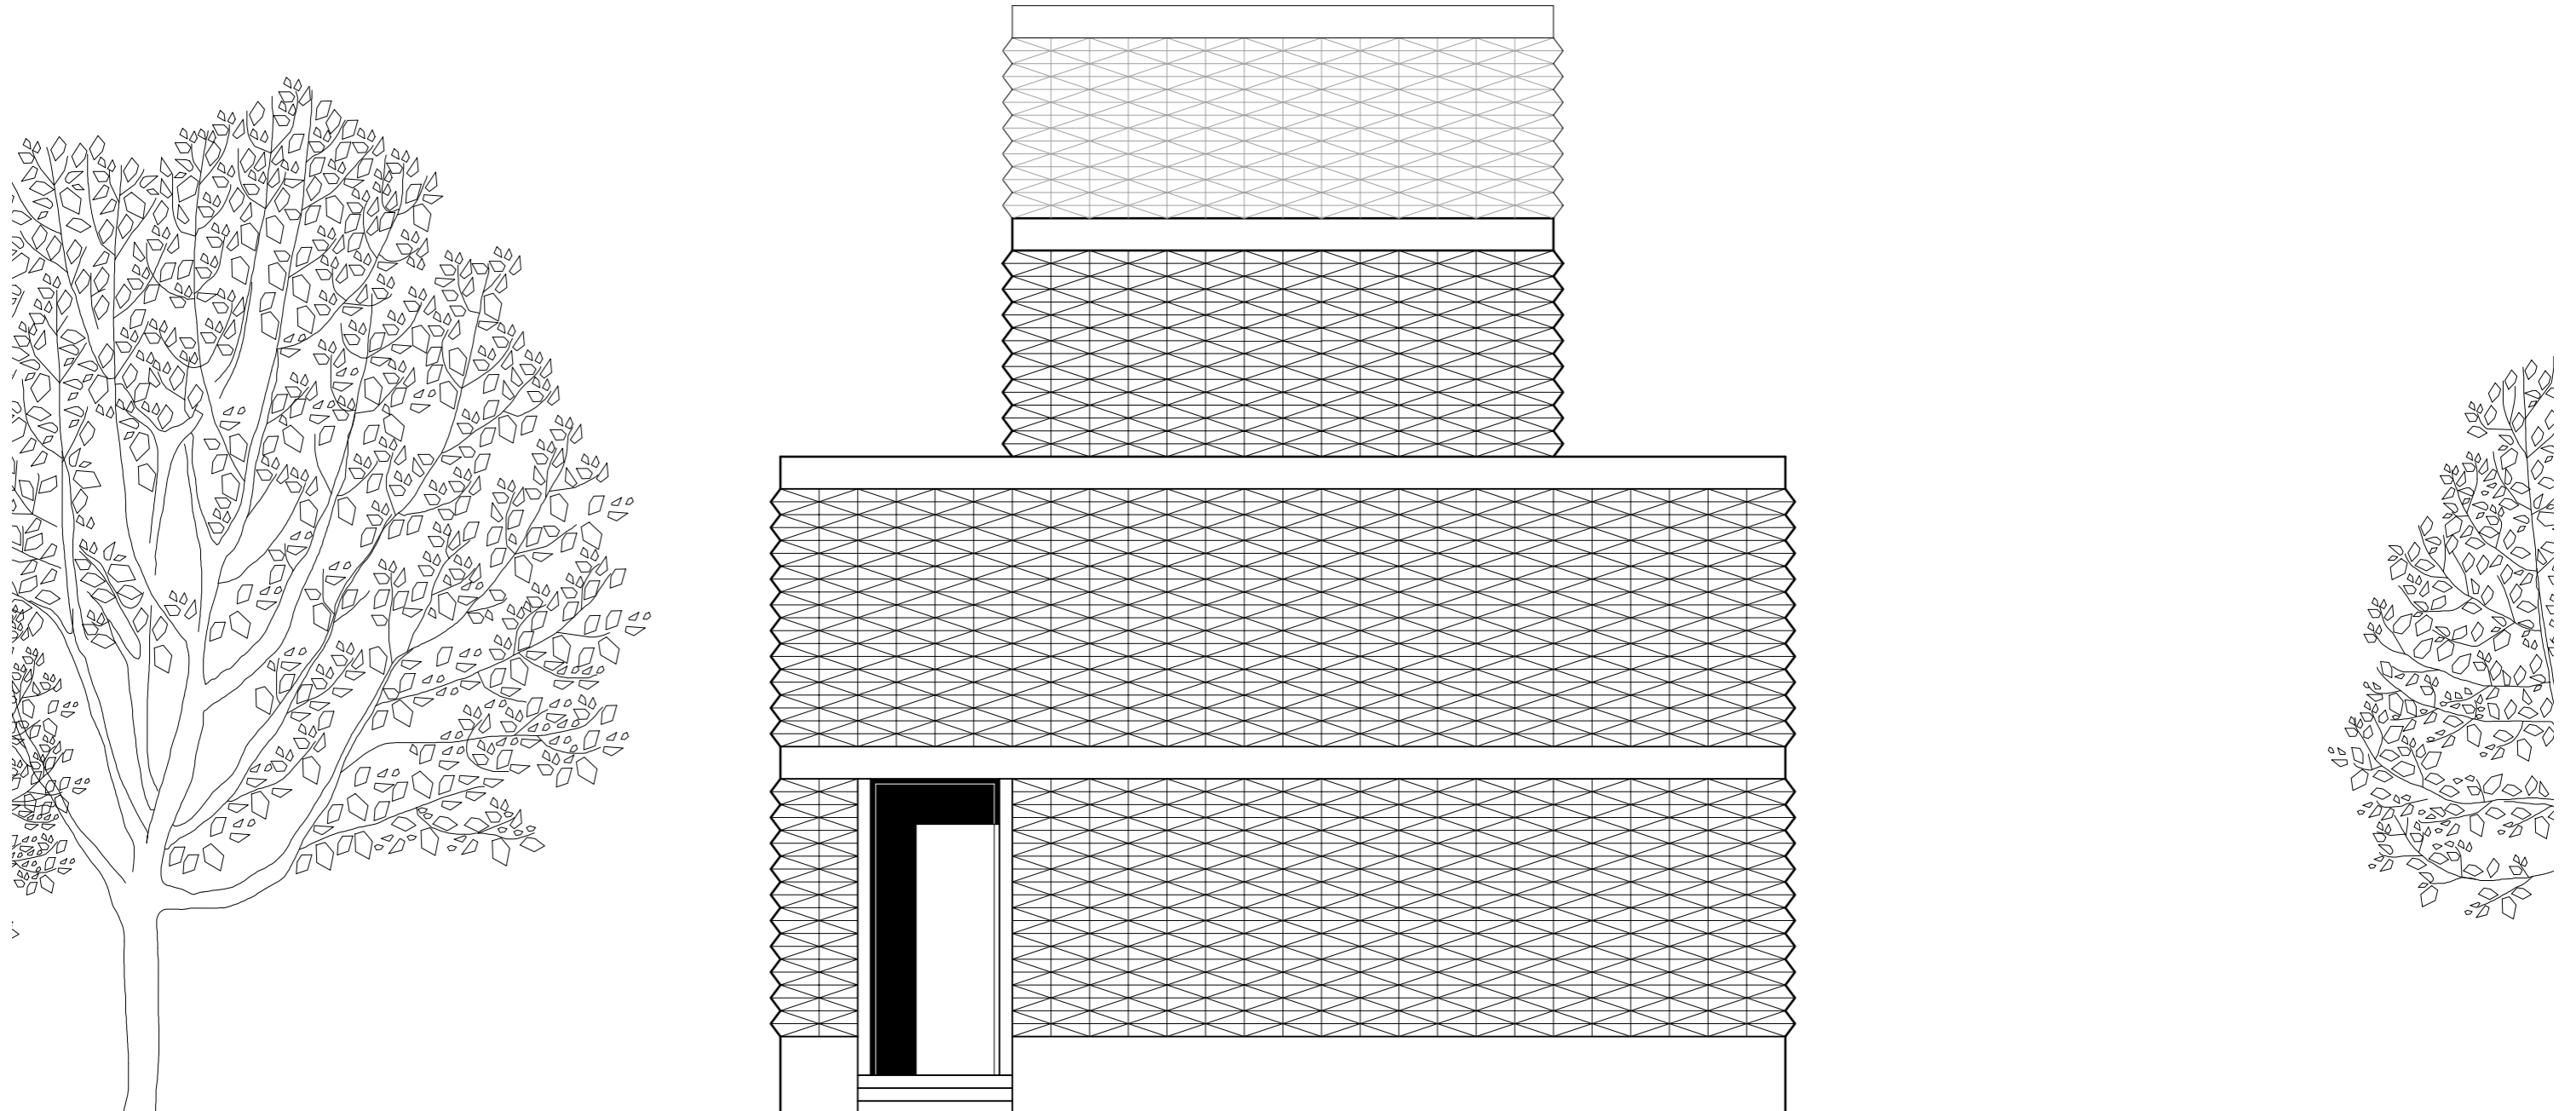


LEHMBAU
ANSICHT I
ANTONIA LICHT




LEHMBAU
RELIEF STUDIE
ANTONIA LICHT

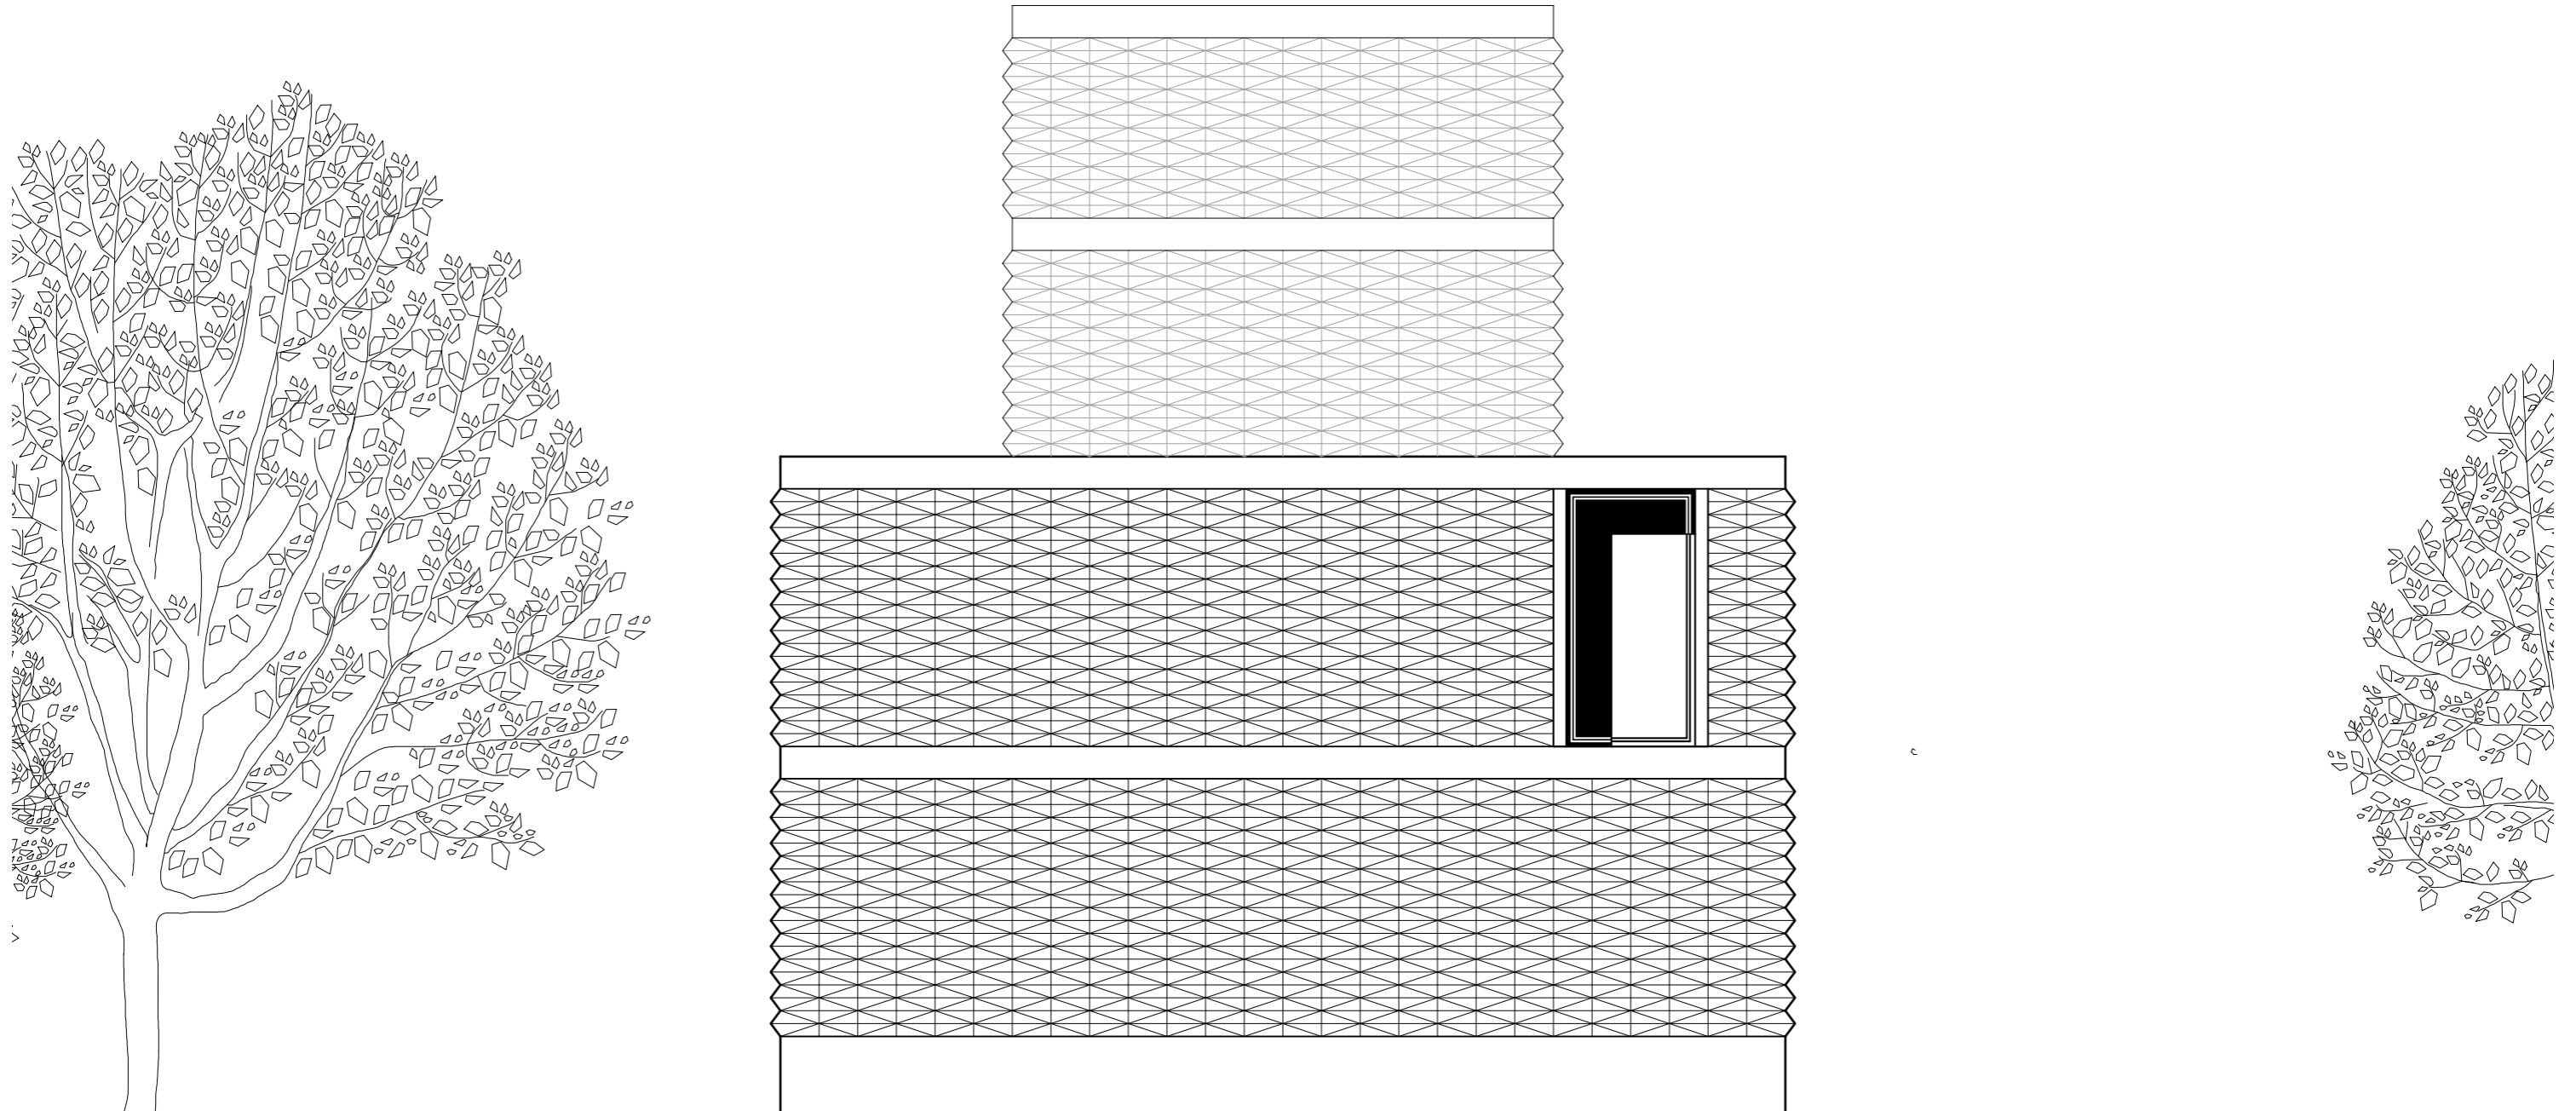


LEHMBAU
ANSICHT II
ANTONIA LICHT

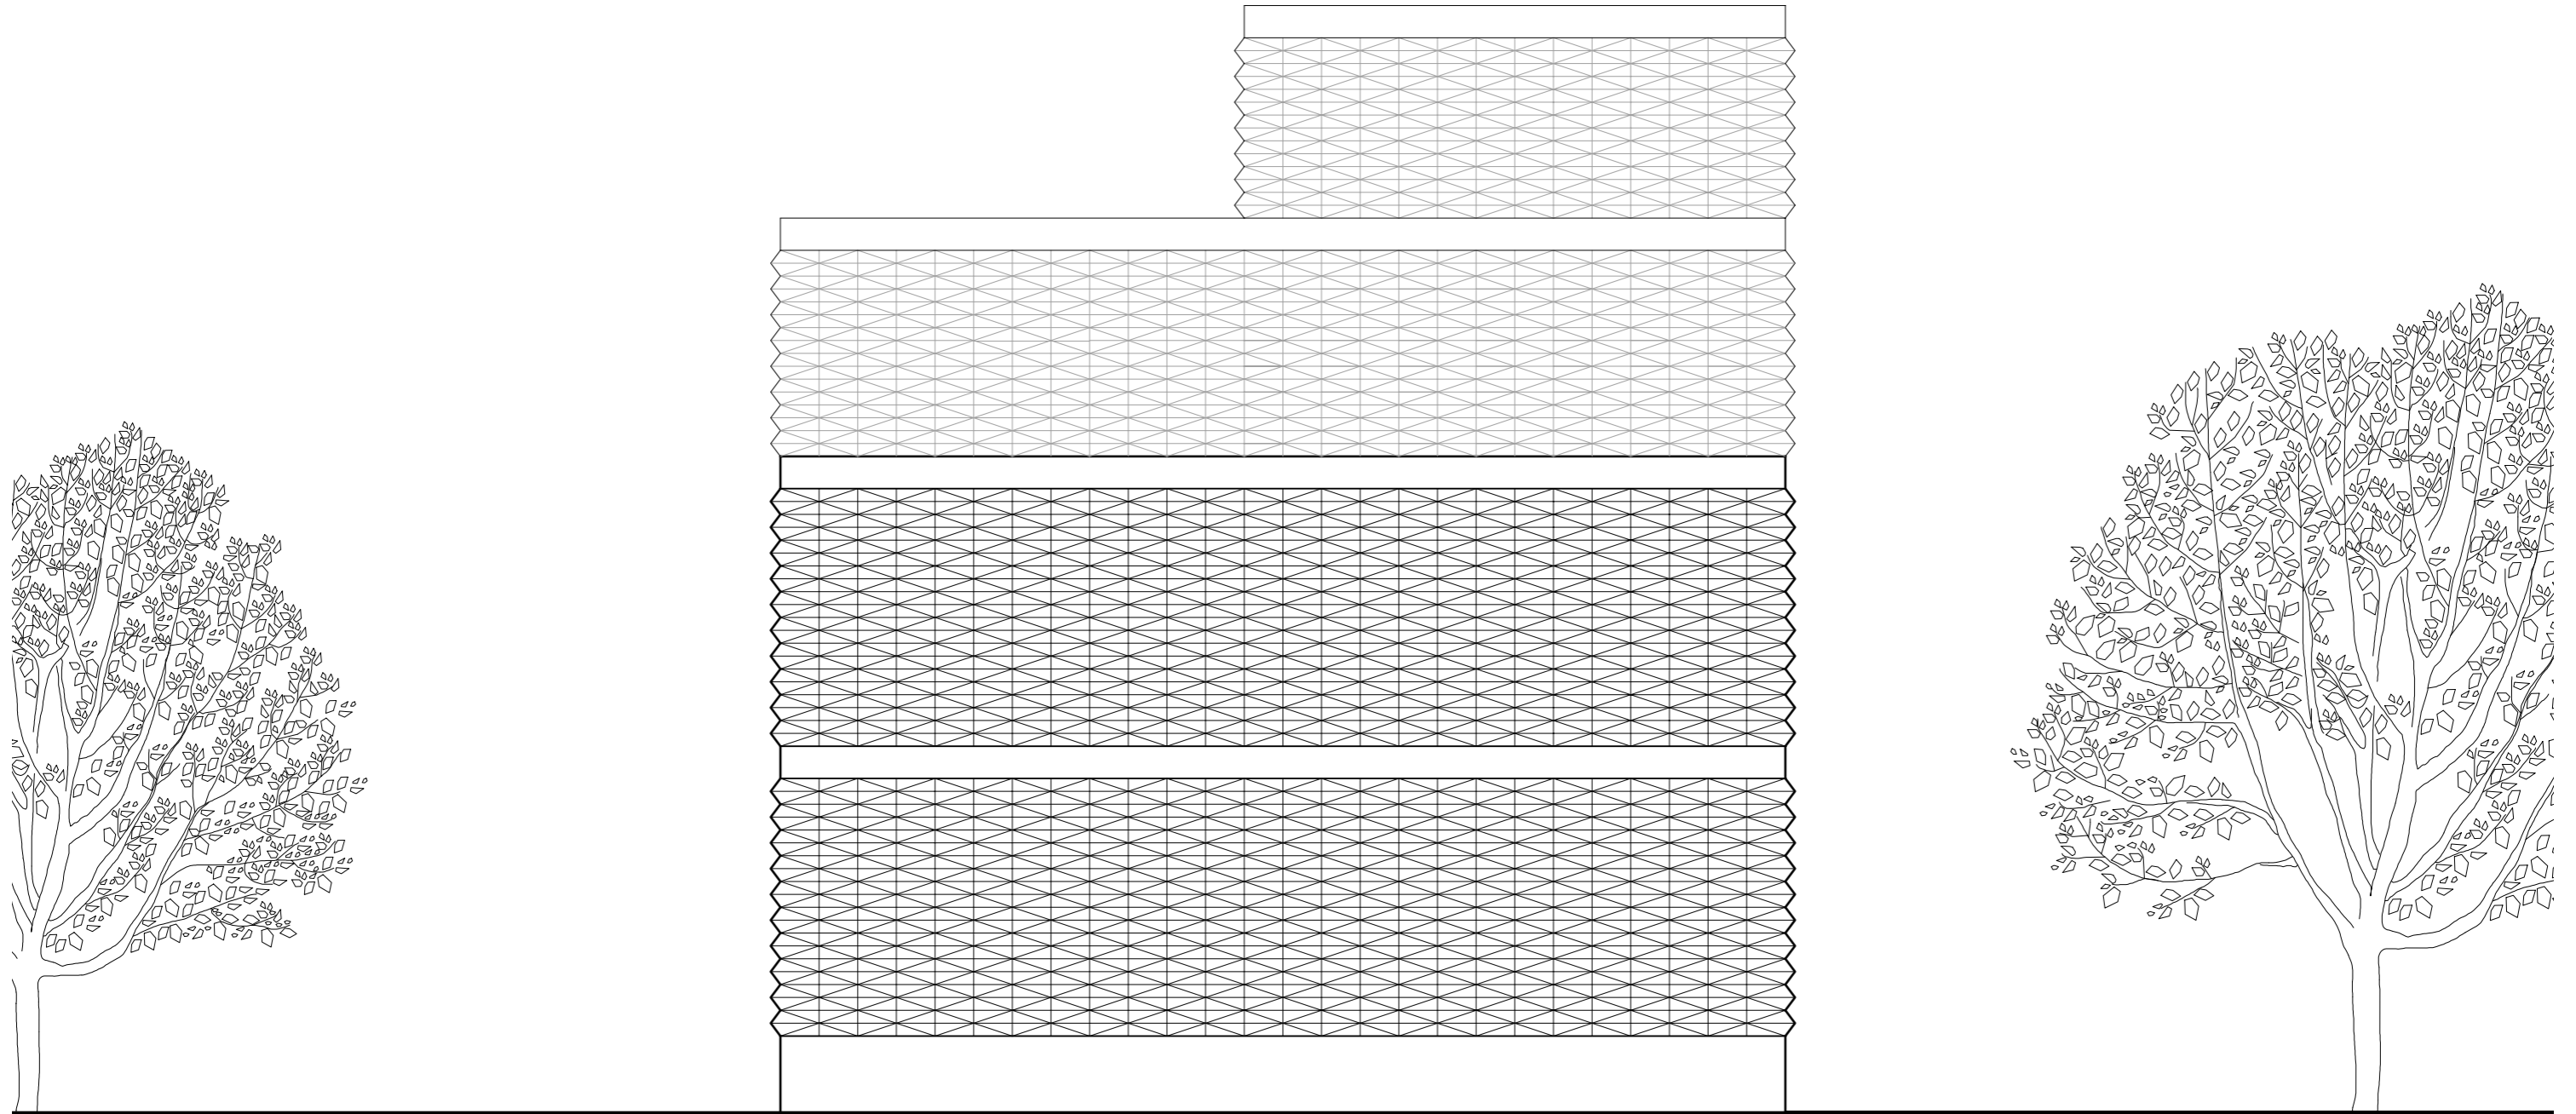


LEHMBAU
ANSICHT III
ANTONIA LICHT

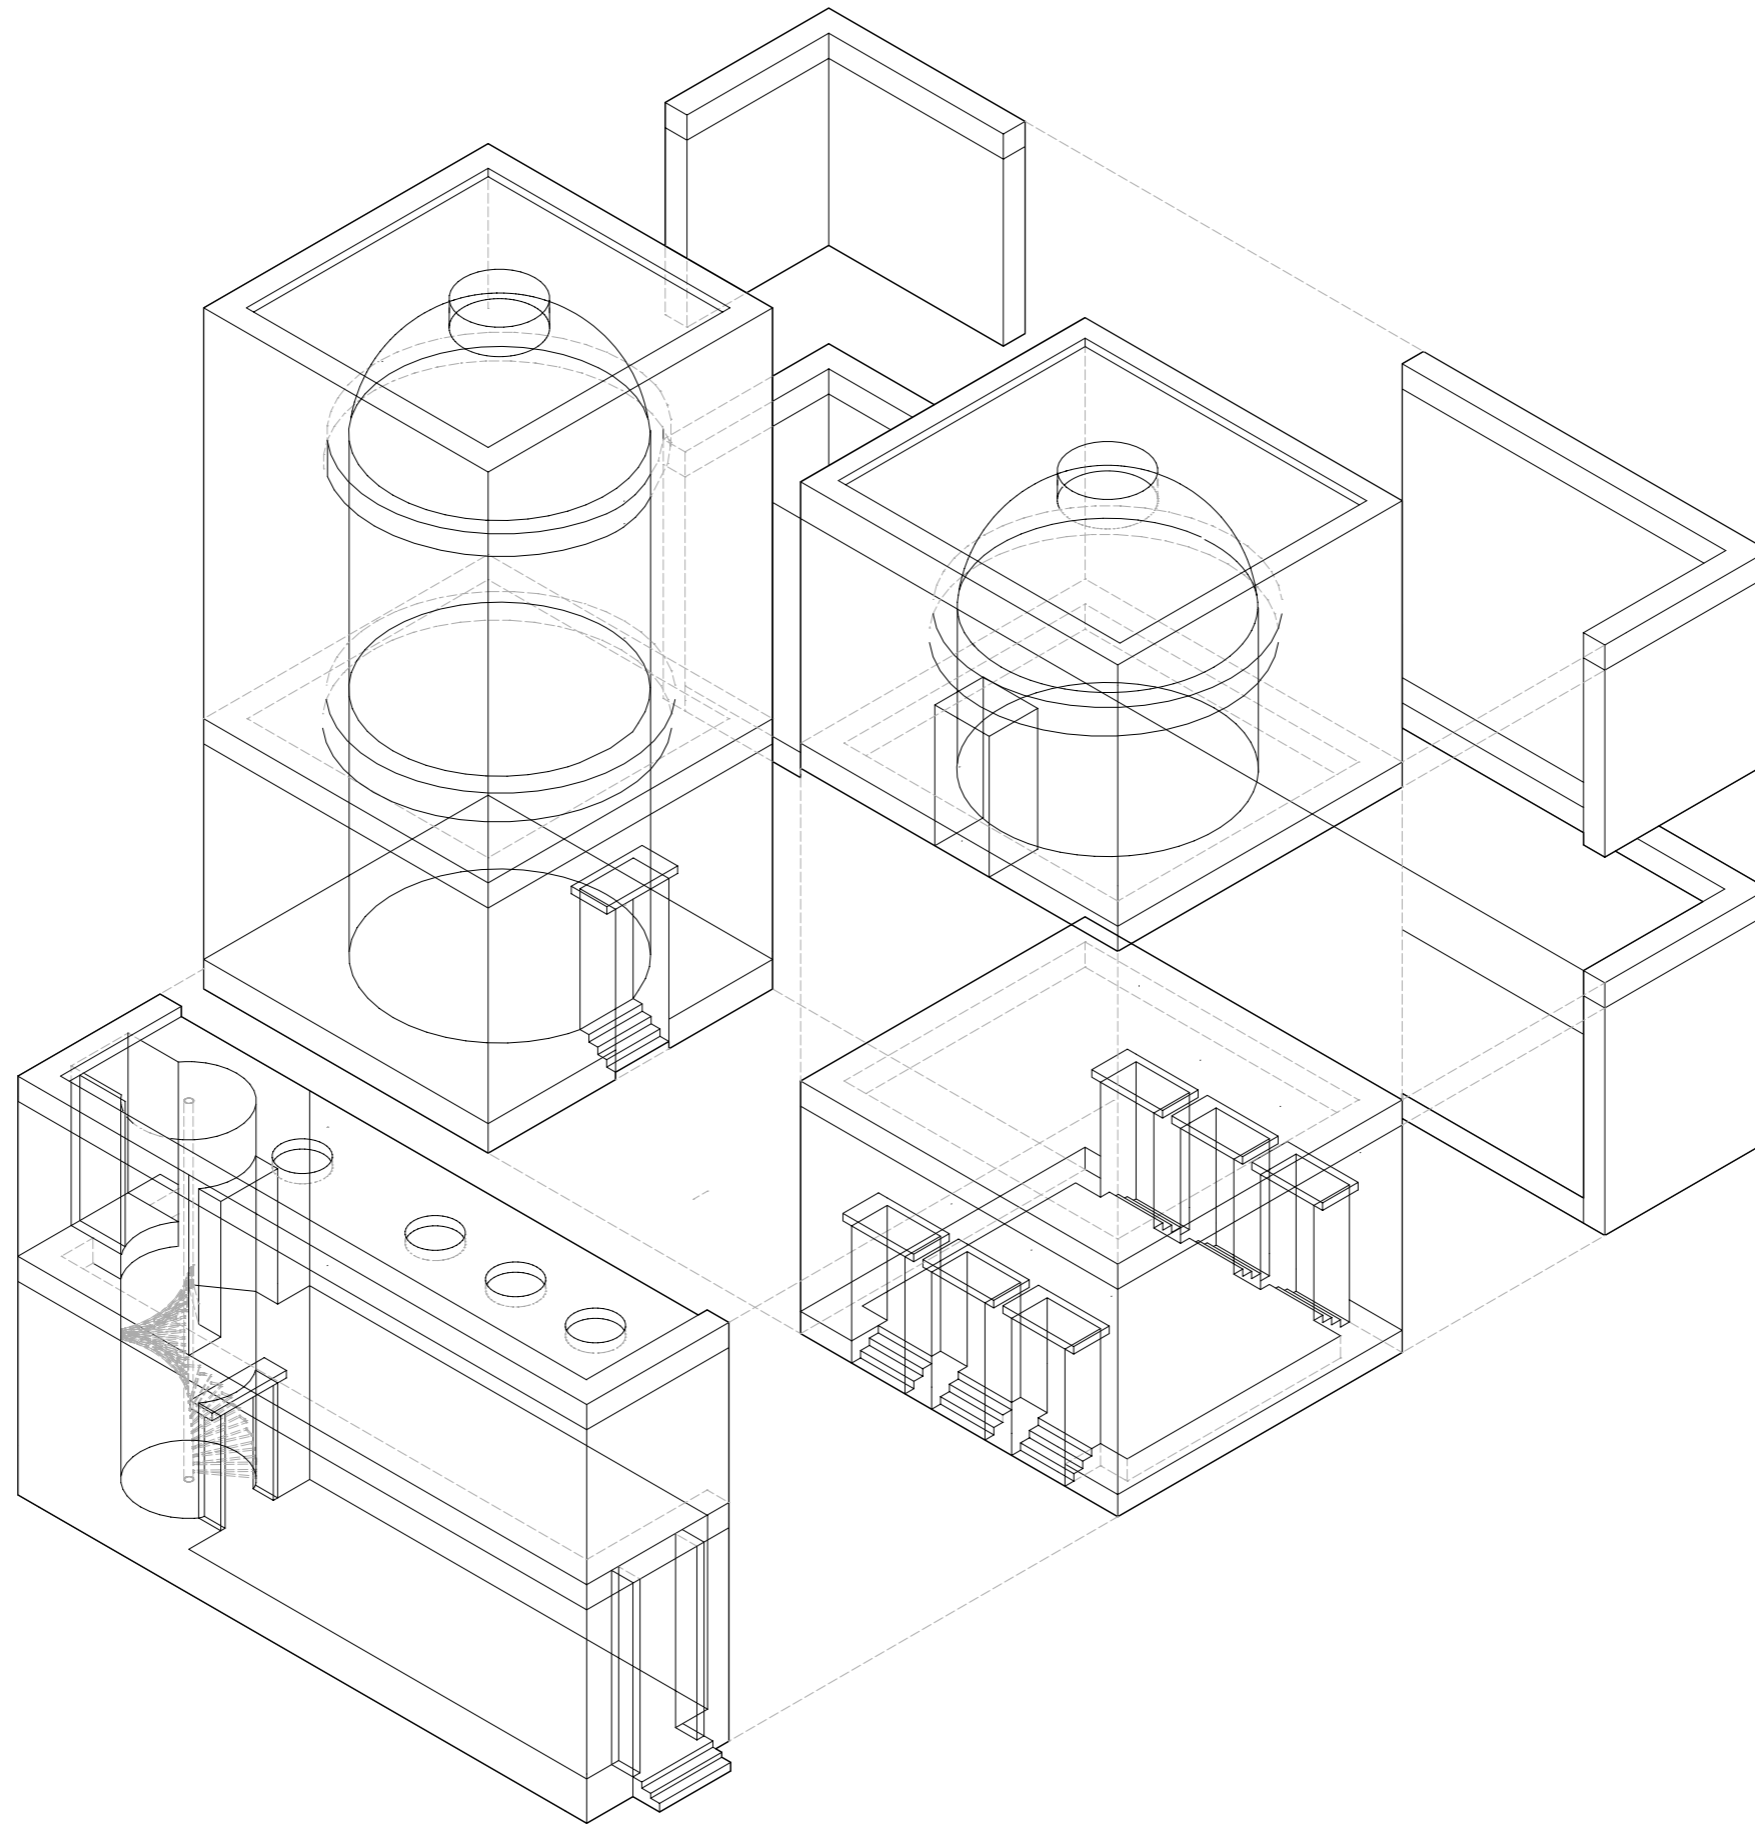


LEHMBAU
AXONOMETRIE
ANTONIA LICHT

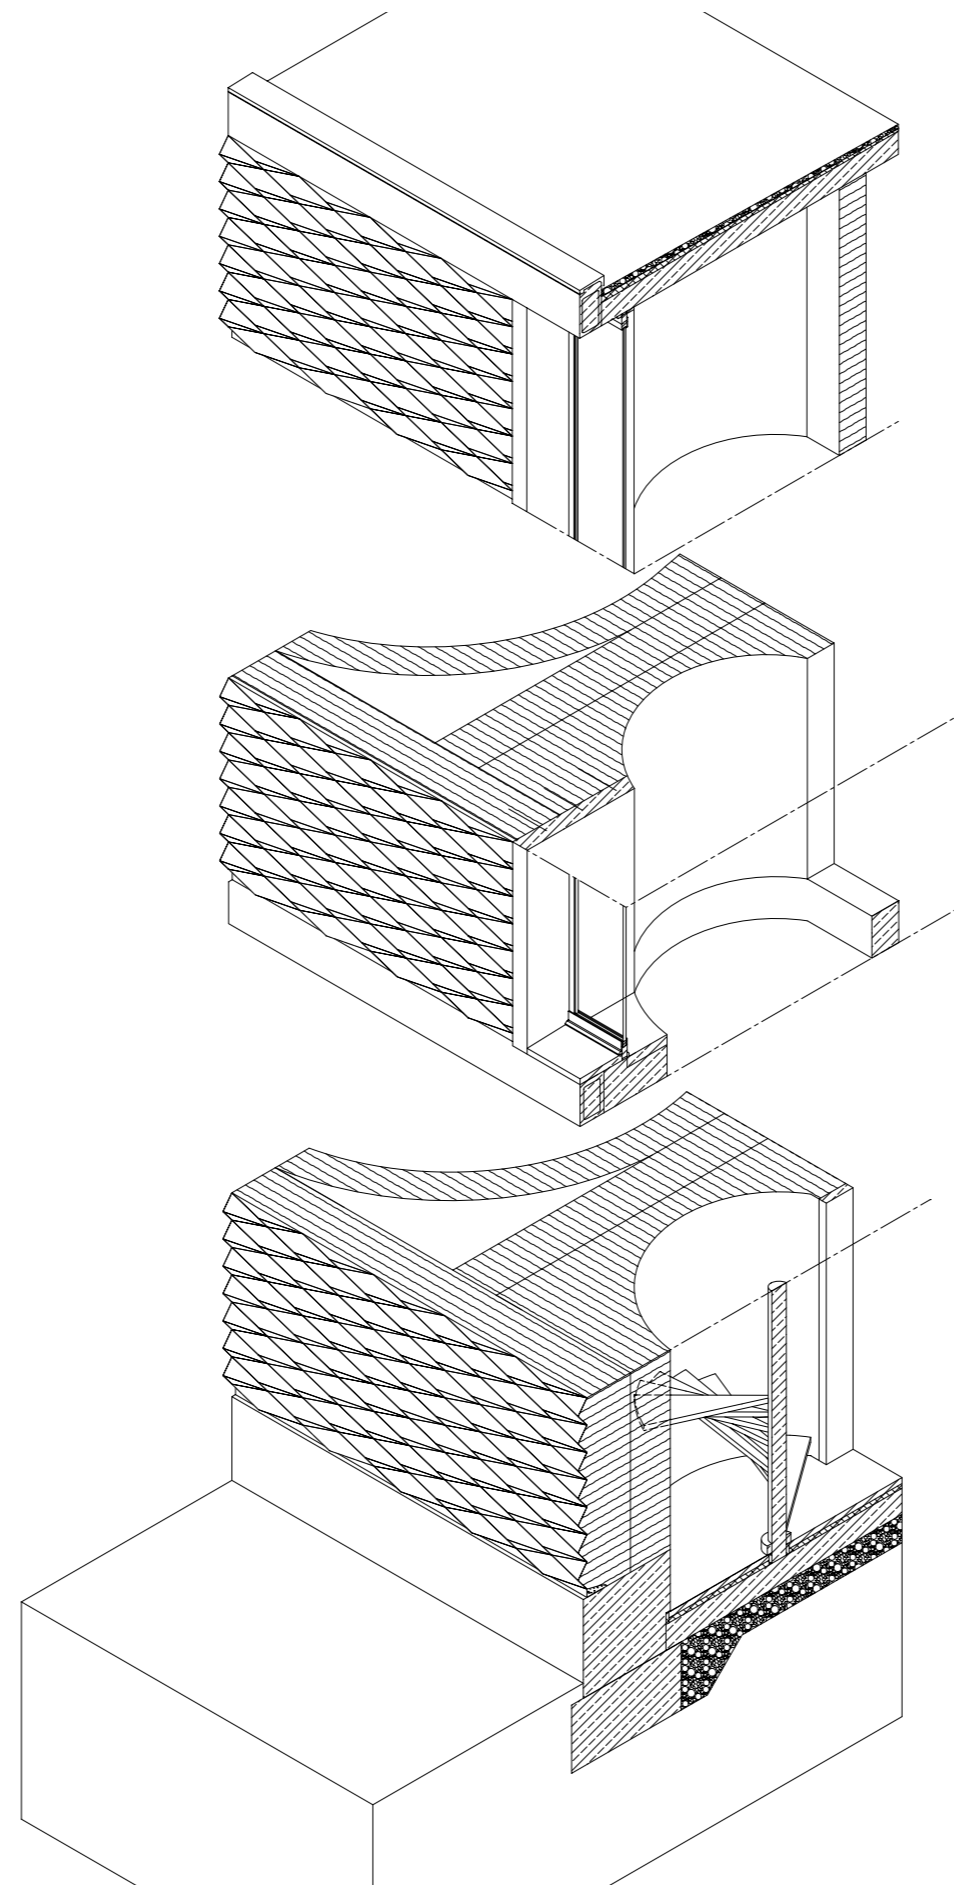


LEHMBAU
FASSADENSCHNITT
ANTONIA LICHT

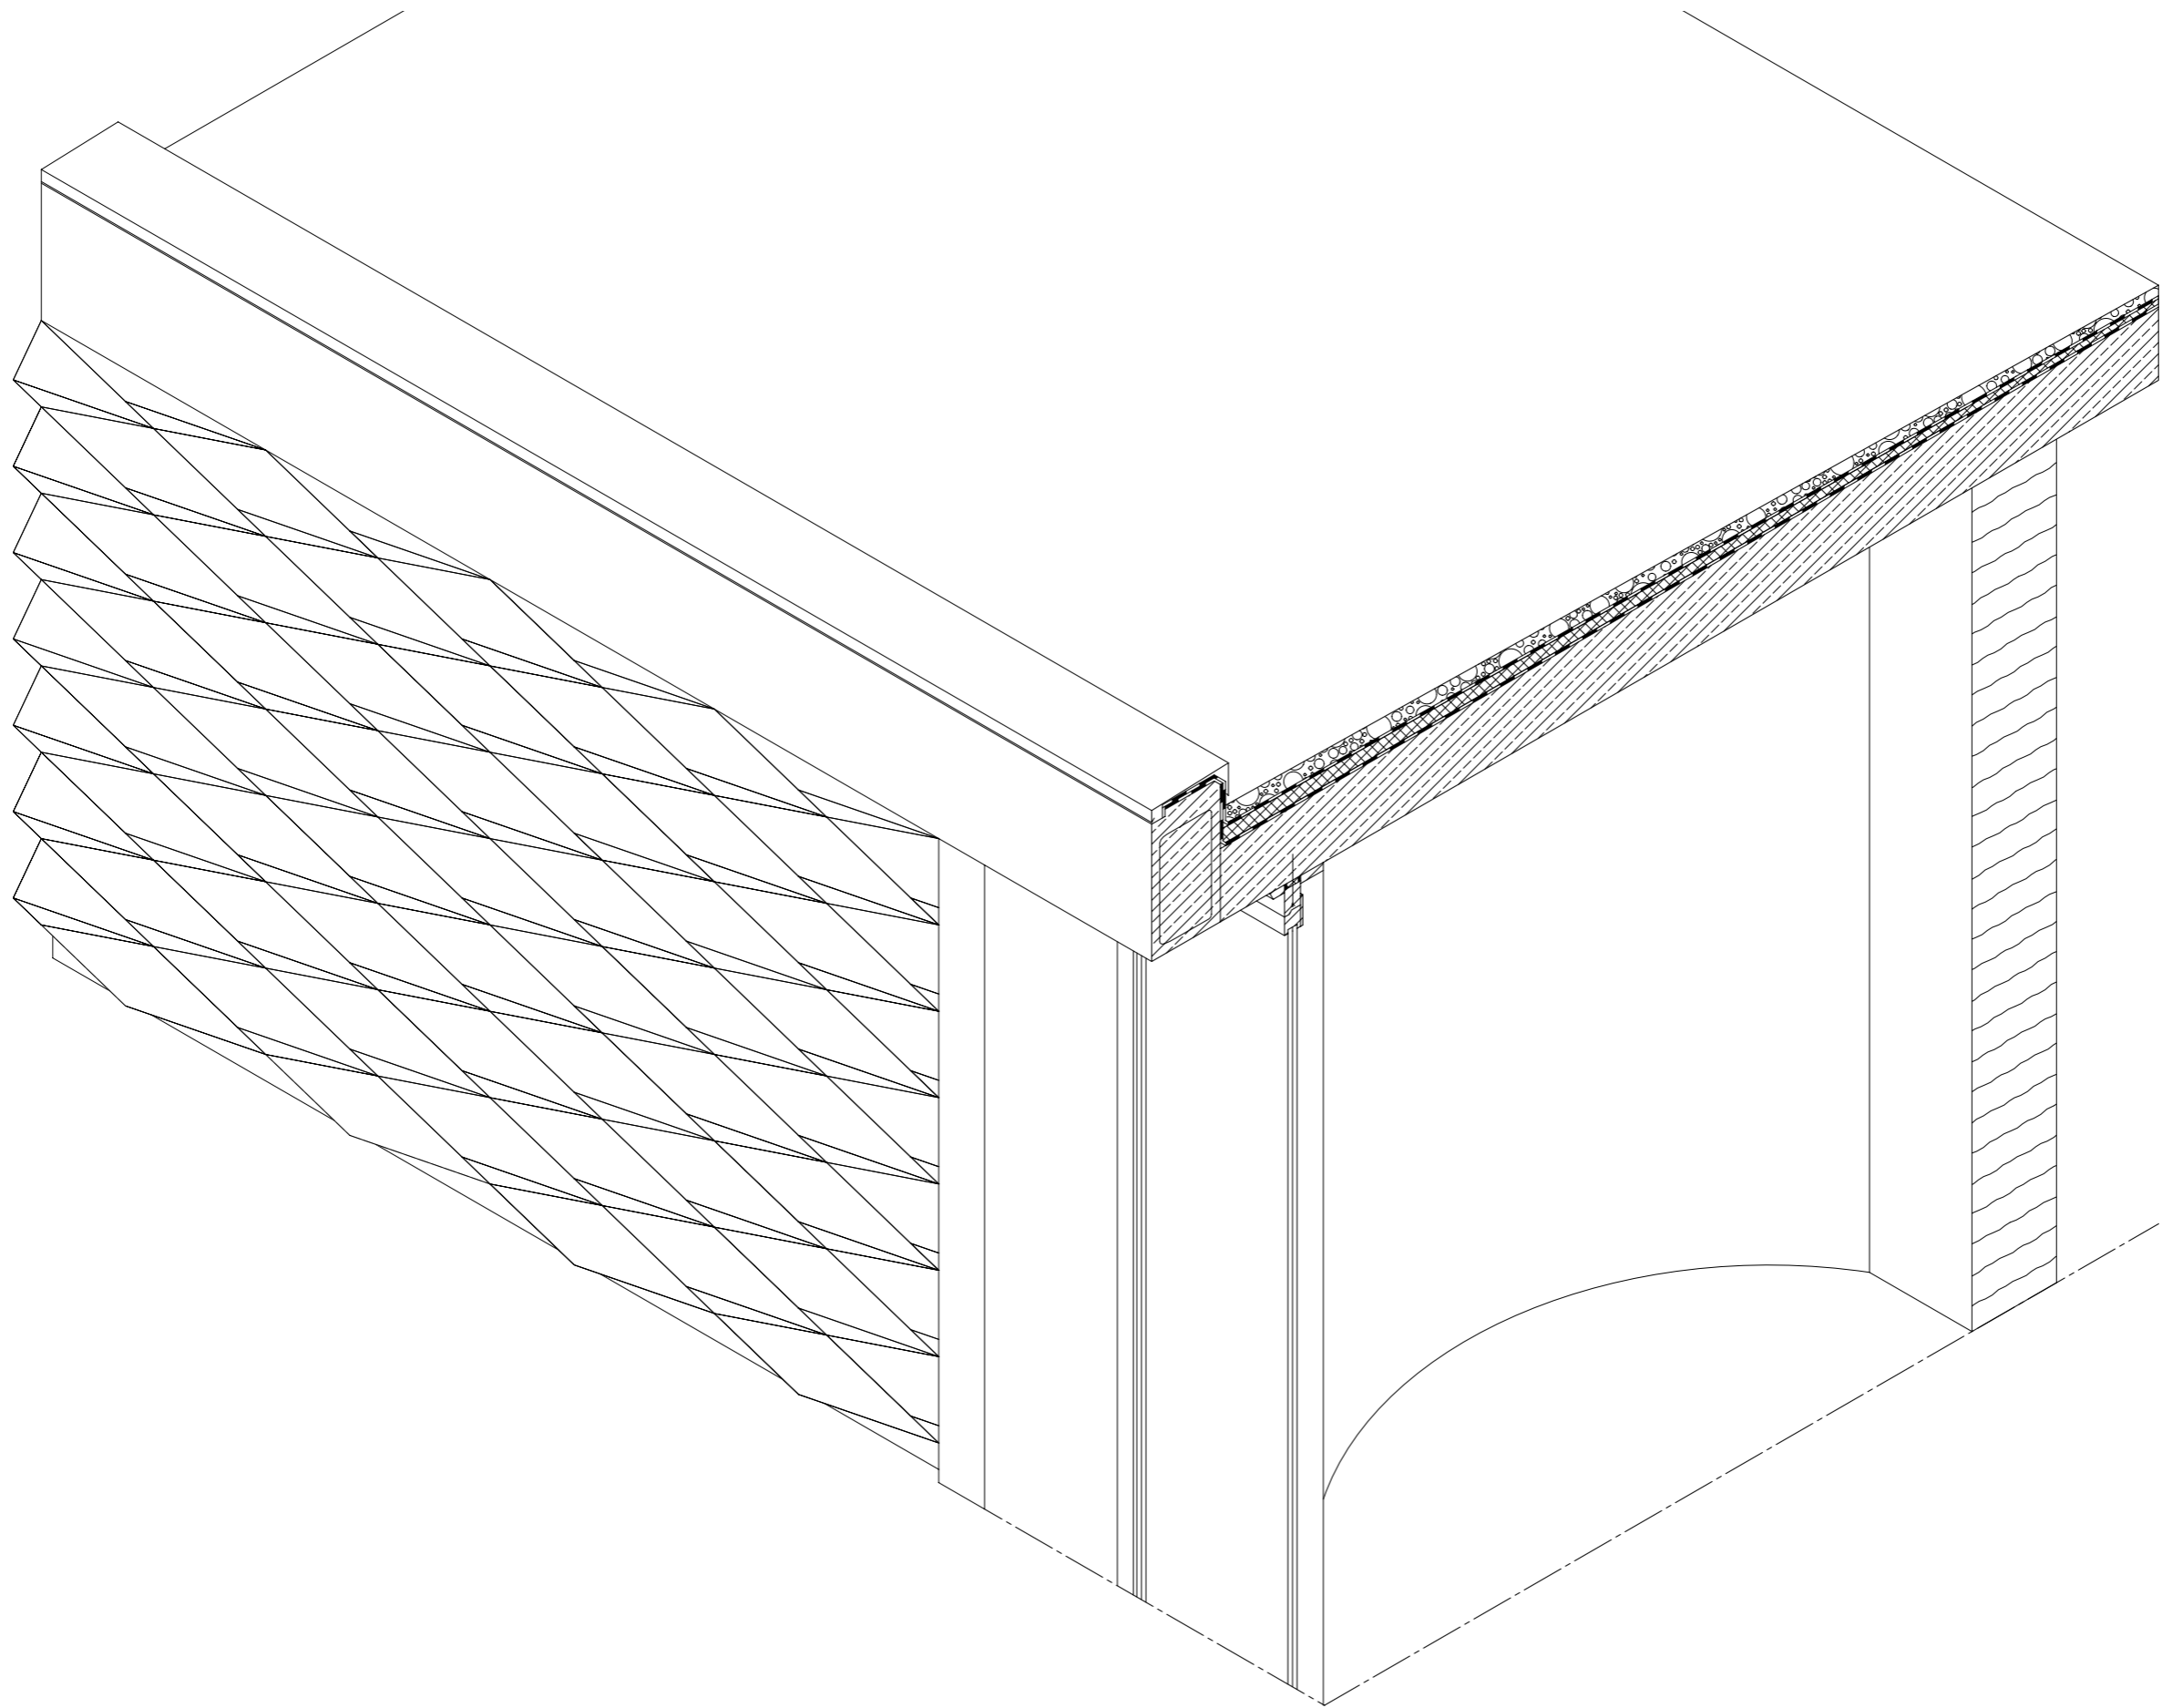

LEHMBAU
DETAIL I
ANTONIA LICHT

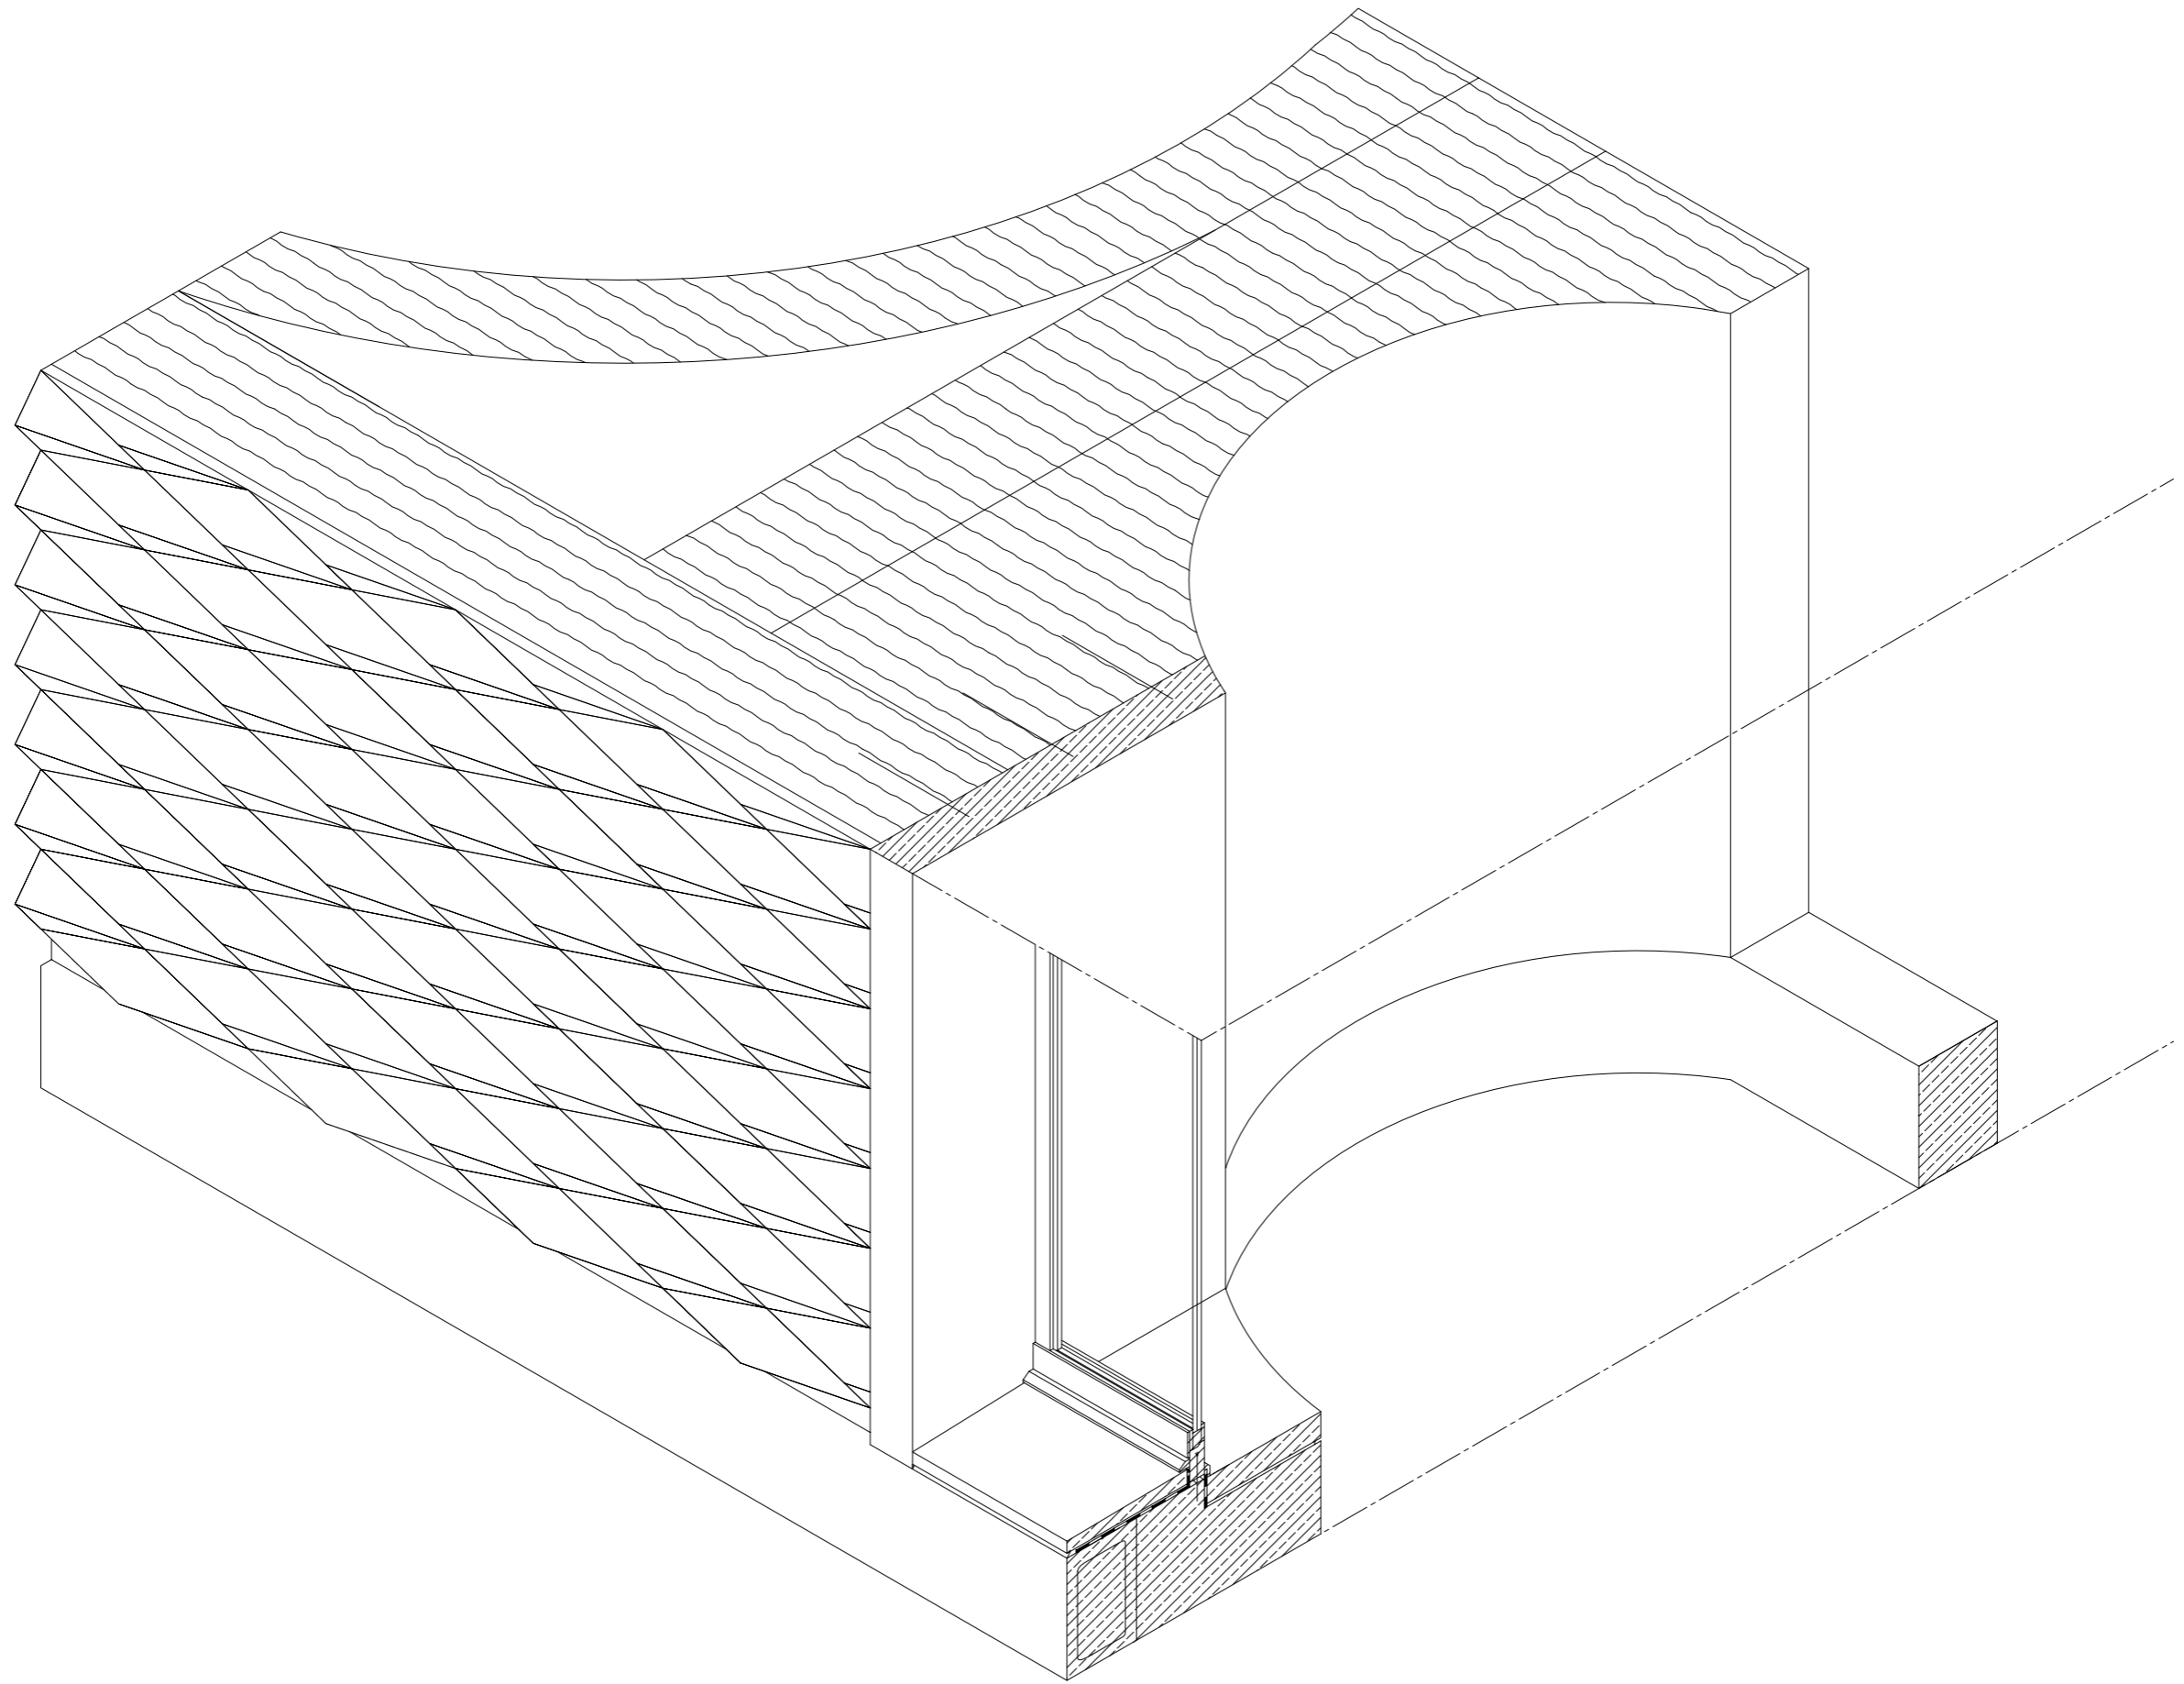

LEHMBAU
DETAIL II
ANTONIA LICHT

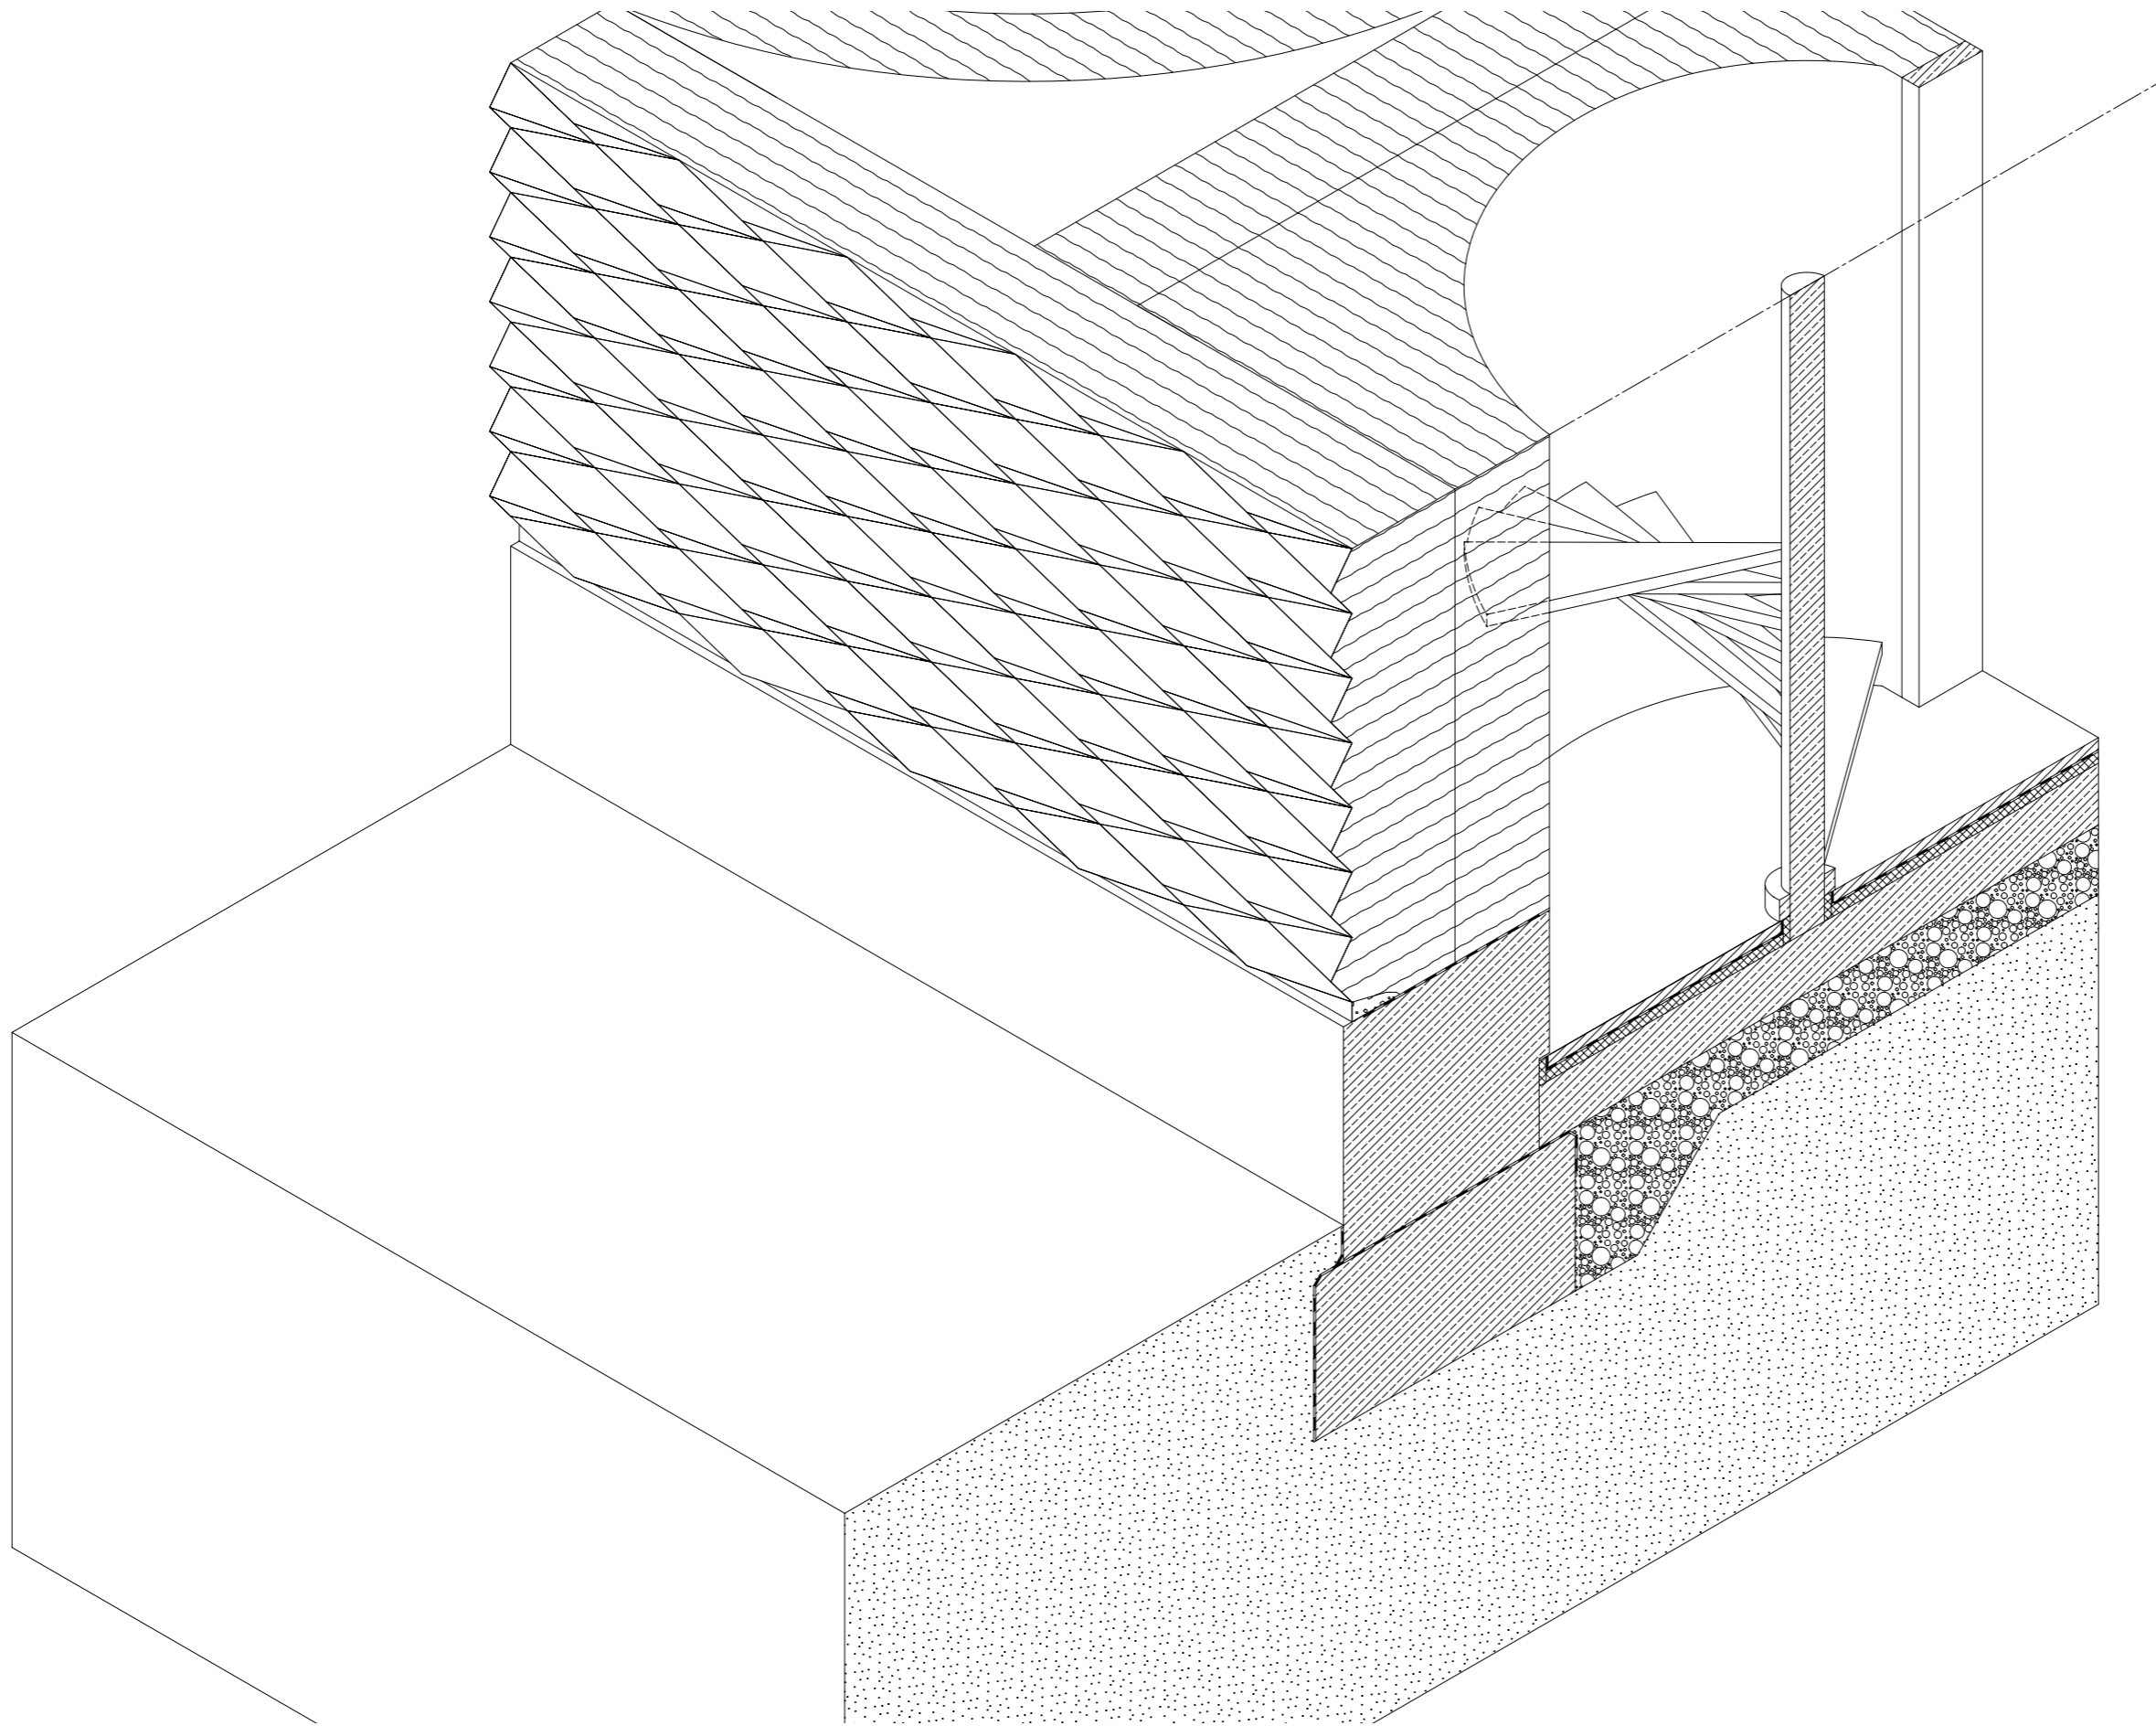

LEHMBAU
DETAIL III
ANTONIA LICHT